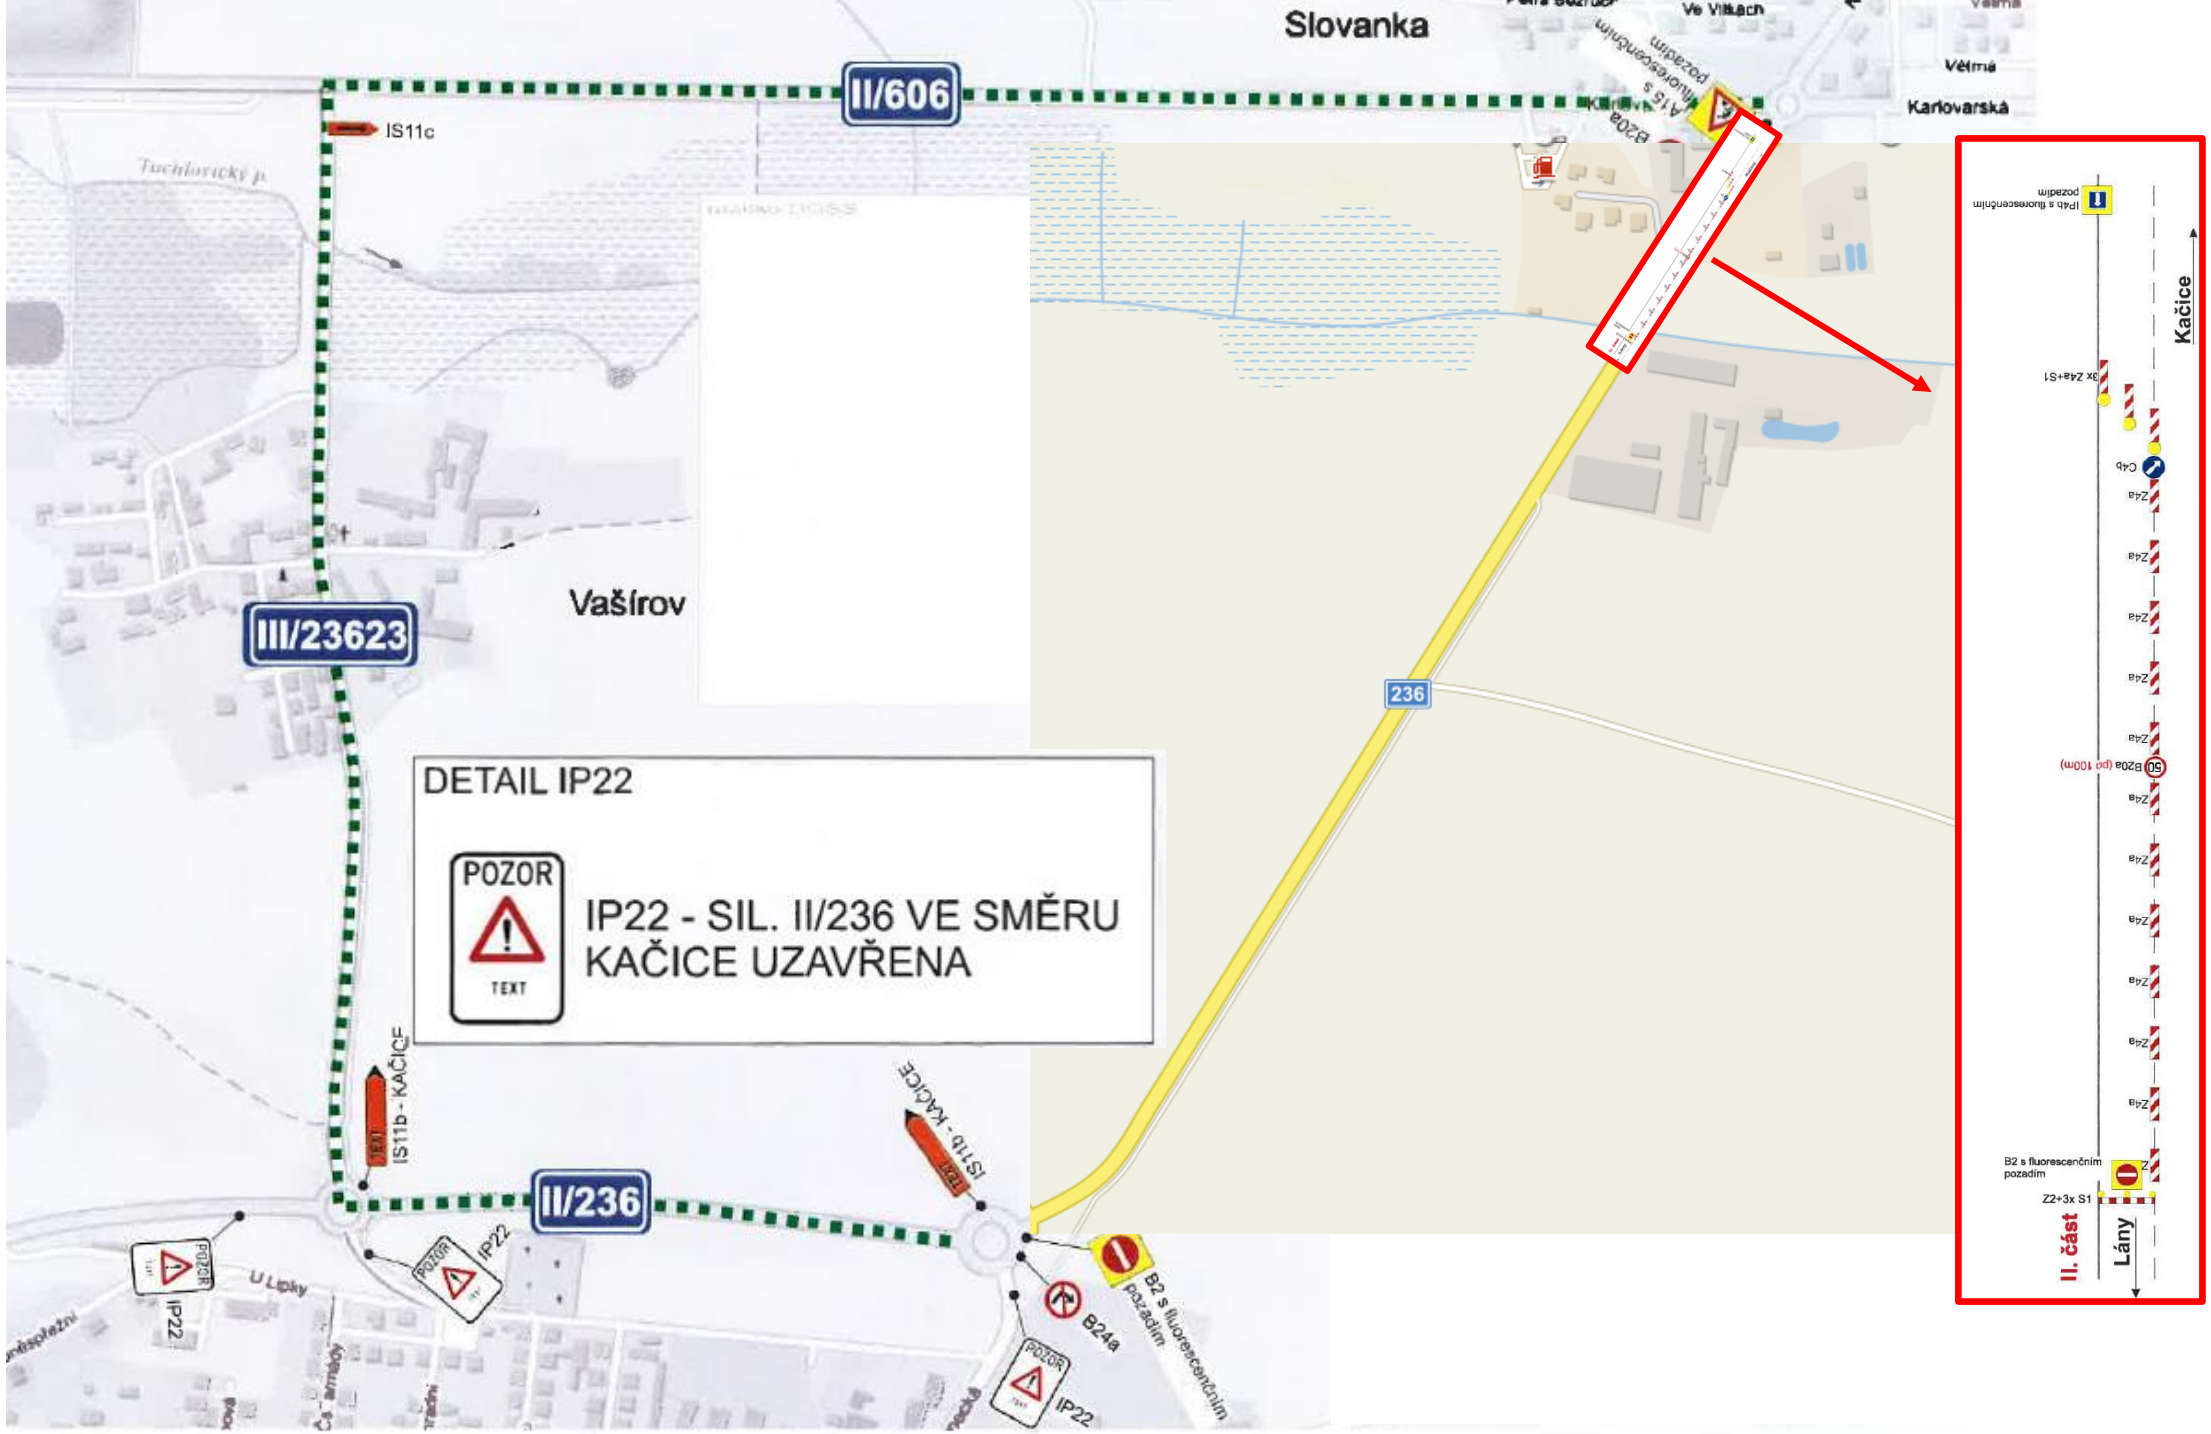
Slovanka
II/606
IS11c
Tuchlovický p.
Vašírov
III/23623
236
DETAIL IP22
POZOR
TEXT
IP22 - SIL. II/236 VE SMĚRU
KAČICE UZAVŘENA
IS11b - KAČICE
II/236
IP22
B24a
B2 s fluorescenčním pozadím
Kačice
Lány
II. část