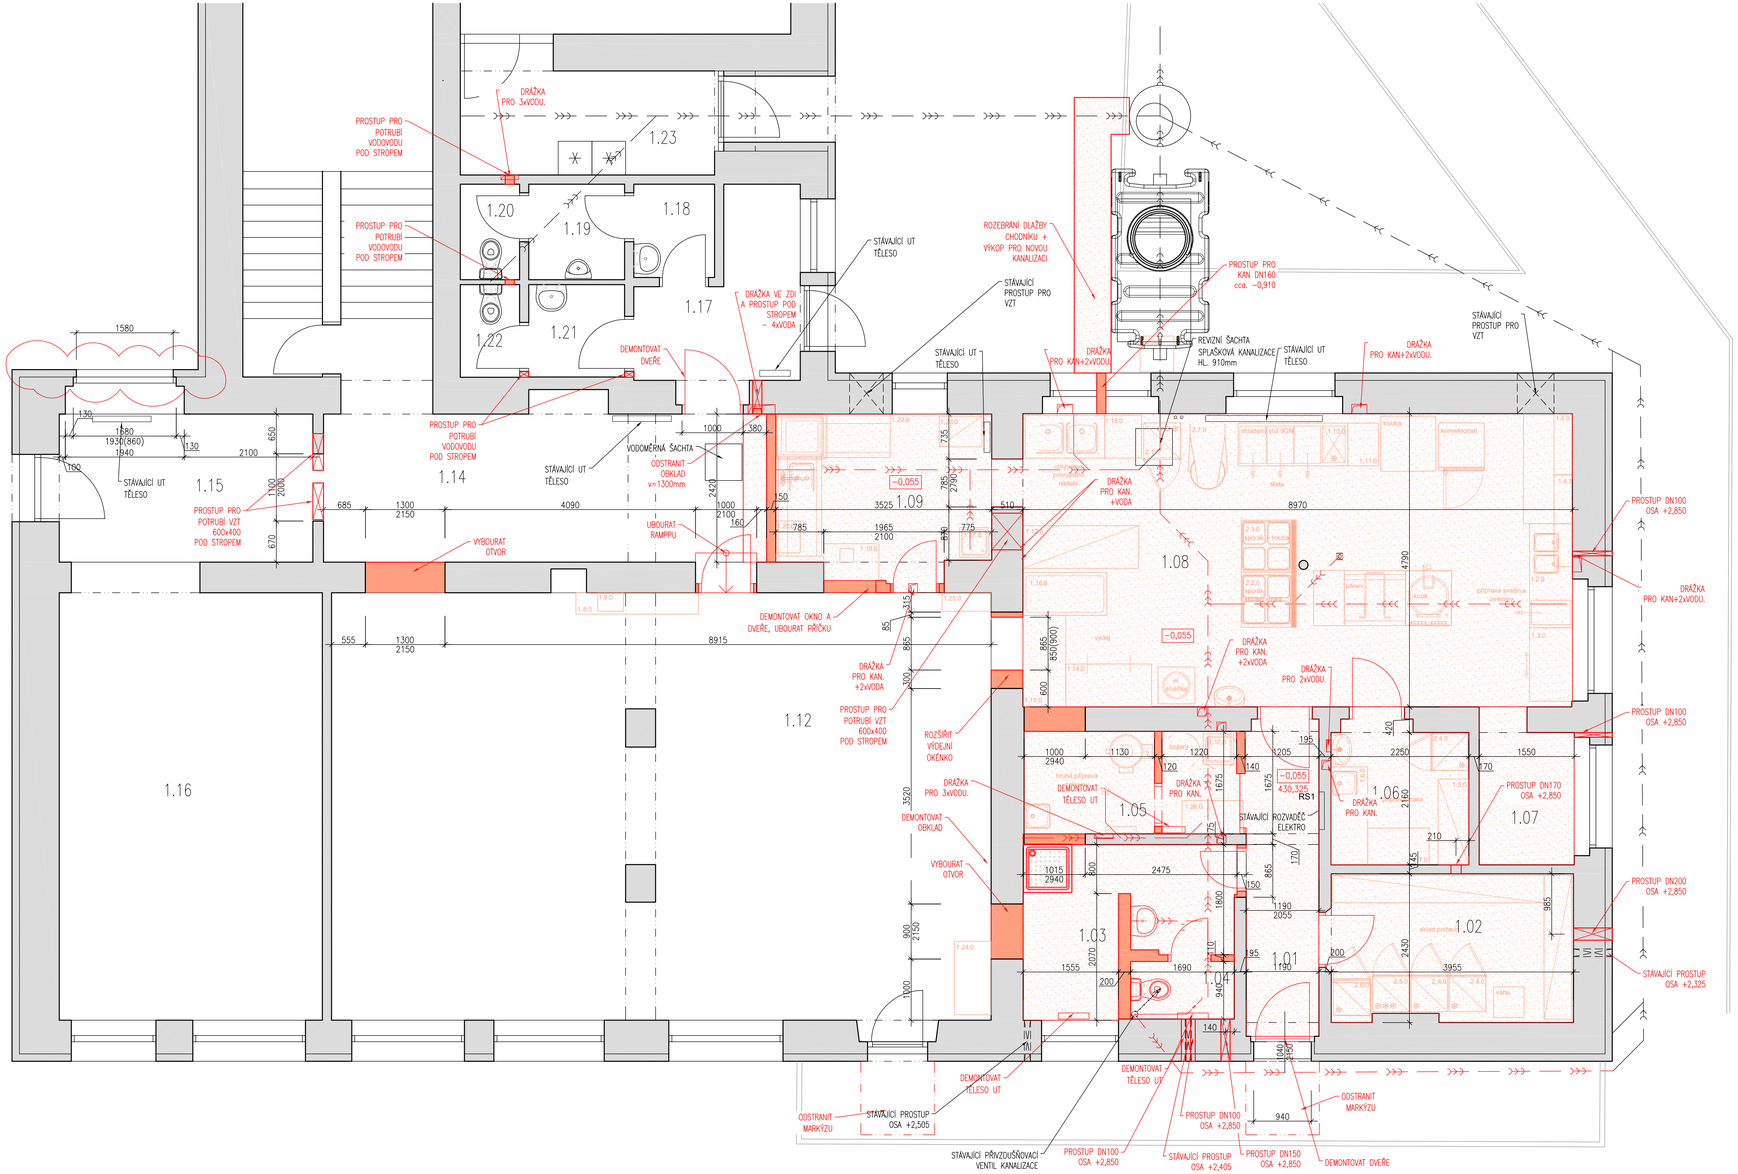

LEGENDA MÍSTNOSTÍ

Č.M.	NÁZEV MÍSTNOSTI	PLOCHA m2	VÝŠKA mm	PODLAHA	SKLADBA	STĚNY	STROPY	POZNÁMKY
1.01	CHODBA	6,56	...	KERAMICKÁ DLAŽBA		KERAMICKÝ OBKLAD	OMÍTKA + MALBA	OBKLAD VÝŠKY 2000mm
1.02	SKLAD POTRAVIN	9,62	...	KERAMICKÁ DLAŽBA		OMÍTKA + MALBA	OMÍTKA + MALBA	
1.03	UMÝVÁRNA	7,66	...	KERAMICKÁ DLAŽBA		KERAMICKÝ OBKLAD	OMÍTKA + MALBA	OBKLAD VÝŠKY 2000mm
1.04	WC	1,59	...	KERAMICKÁ DLAŽBA		KERAMICKÝ OBKLAD	OMÍTKA + MALBA	OBKLAD VÝŠKY 2000mm
1.05	HRUBÁ PŘÍPRAVA ZELENINY	3,57	–	KERAMICKÁ DLAŽBA		KERAMICKÝ OBKLAD	OMÍTKA + MALBA	OBKLAD VÝŠKY 2000mm
1.06	PŘÍPRAVNA MASA	5,12	–	KERAMICKÁ DLAŽBA		KERAMICKÝ OBKLAD	OMÍTKA + MALBA	OBKLAD VÝŠKY 2000mm
1.07	KANCELÁŘ	3,35	–	PVC		OMÍTKA + MALBA	OMÍTKA + MALBA	
1.08	KUCHYNĚ	43,44	–	KERAMICKÁ DLAŽBA		KERAMICKÝ OBKLAD	OMÍTKA + MALBA	OBKLAD VÝŠKY 2000mm
1.09	MYTÍ STOLNÍHO NÁDOBÍ	9,49	–	KERAMICKÁ DLAŽBA		OMÍTKA + MALBA	OMÍTKA + MALBA	OBKLAD VÝŠKY 2000mm
1.10	NEOBSAZENO	–	–	–		–	–	–
1.11	NEOBSAZENO	–	–	–		–	–	–
1.12	JÍDELNA	75,65	–	KERAMICKÁ DLAŽBA		OMÍTKA + MALBA	RASTROVÝ PODHLED	
1.13	NEOBSAZENO	–	–	–		–	–	–
1.14	CHODBA	16,40	–	KERAMICKÁ DLAŽBA		OMÍTKA + MALBA	SDK PODHLED	OBKLAD VÝŠKY 1300mm
1.15	ZÁDVEŘÍ	10,26	–	KERAMICKÁ DLAŽBA		OMÍTKA + MALBA	SDK PODHLED	OBKLAD VÝŠKY 1300mm
1.16	ŠATNA	31,05	–	KERAMICKÁ DLAŽBA		OMÍTKA + MALBA	SDK PODHLED	
1.17	CHODBA	6,80	–	KERAMICKÁ DLAŽBA		OMÍTKA + MALBA	SDK PODHLED	
1.18	WC CHLAPCI – UMÝVÁRNA	2,01	–	KERAMICKÁ DLAŽBA		KERAMICKÝ OBKLAD	SDK PODHLED	OBKLAD VÝŠKY 2000mm
1.19	WC CHLAPCI	2,44	–	KERAMICKÁ DLAŽBA		KERAMICKÝ OBKLAD	SDK PODHLED	OBKLAD VÝŠKY 2000mm
1.20	WC CHLAPCI	1,51	–	KERAMICKÁ DLAŽBA		KERAMICKÝ OBKLAD	SDK PODHLED	OBKLAD VÝŠKY 2000mm
1.21	WC DÍVKY – UMÝVÁRNA	2,36	–	KERAMICKÁ DLAŽBA		KERAMICKÝ OBKLAD	SDK PODHLED	OBKLAD VÝŠKY 2000mm
1.22	WC DÍVKY	1,46	–	KERAMICKÁ DLAŽBA		KERAMICKÝ OBKLAD	SDK PODHLED	OBKLAD VÝŠKY 2000mm
1.23	CHODBA	7,74	–	KERAMICKÁ DLAŽBA		OMÍTKA + MALBA	SDK PODHLED	
PODLAHOVÁ PLOCHA		241,54		Plocha bez plochy zůvětří.				

LEGENDA BAREV:

- STÁVAJÍCÍ ZDIVO – PLNÉ PÁLENÉ CIHLY
- STÁVAJÍCÍ KONSTRUKCE V POHLEDU
- BOURANÉ KONSTRUKCE
- BOURANÉ KONSTRUKCE – POHLED
- BOURANÉ PRVKY

BOURACÍ PRÁCE:

- ODSTRANIT KONSTRUKCE VE VYZNAČENÉM ROZSAHU
- ODSTRANIT OZNAČENÉ VÝPLNĚ OTVORŮ
- ODSTRANIT OMÍTKY A OBKLADY V PROSTORÁCH KUCHYNĚ
- ODSTRANIT NÁŠLAPNÉ VRSTVY PODLAHY V PROSTORÁCH KUCHYNĚ
- ODSTRANIT SKLADBY PODLAH NA ÚROVEŇ –0,300mm
- ODSTRANIT ROZVODY VODY, ELEKTRO, KANALIZACE V PROSTORÁCH KUCHYNĚ
- ODSTRANIT SPLAŠKOVOU KANALIZACI VE VYZNAČENÉM ROZSAHU
- ODSTRANIT STÁVAJÍCÍ ZAŘIZOVACÍ PŘEDMĚTY

± 0,000 = 431,92 m výškový systém BpV

HIP:	Ing. Kamil Hladký STAVAŘI s.r.o.	Architekt:	GP: STAVAŘI Nám. B. Hrozného 14/21, 289 22 Lysá n/L T: +420 739 455 632, E: info@stavari.eu
Projektant:	Ing. Kamil Hladký Ing. Jan Procházka		
stavebník:	Obec Lány, Masarykovo nám. 9, 270 61 Lány	datum:	01 / 2026
místo:	Č.p. 93 na pozemku parc. č. st. 265 v k.ú. Lány	stupeň:	**Dokumentace pro provádění stavby**
STAVEBNÍ ÚPRAVY KUCHYNĚ - ZÁKLADNÍ ŠKOLA LÁNY		část:	**D.1.1 Architektonicko - stavební řešení**
		revize:	R00
PŮDORYS 1.NP-STÁVAJÍCÍ STAV+BOURÁNÍ		měřítko: 1:50	Čís. výkresu: D.1.1.2.1/01

(c) Tato dokumentace je chráněna autorským právem. Neoprávněné použití je protizákonné a to včetně částí. Lze interpretovat pouze jako celek.