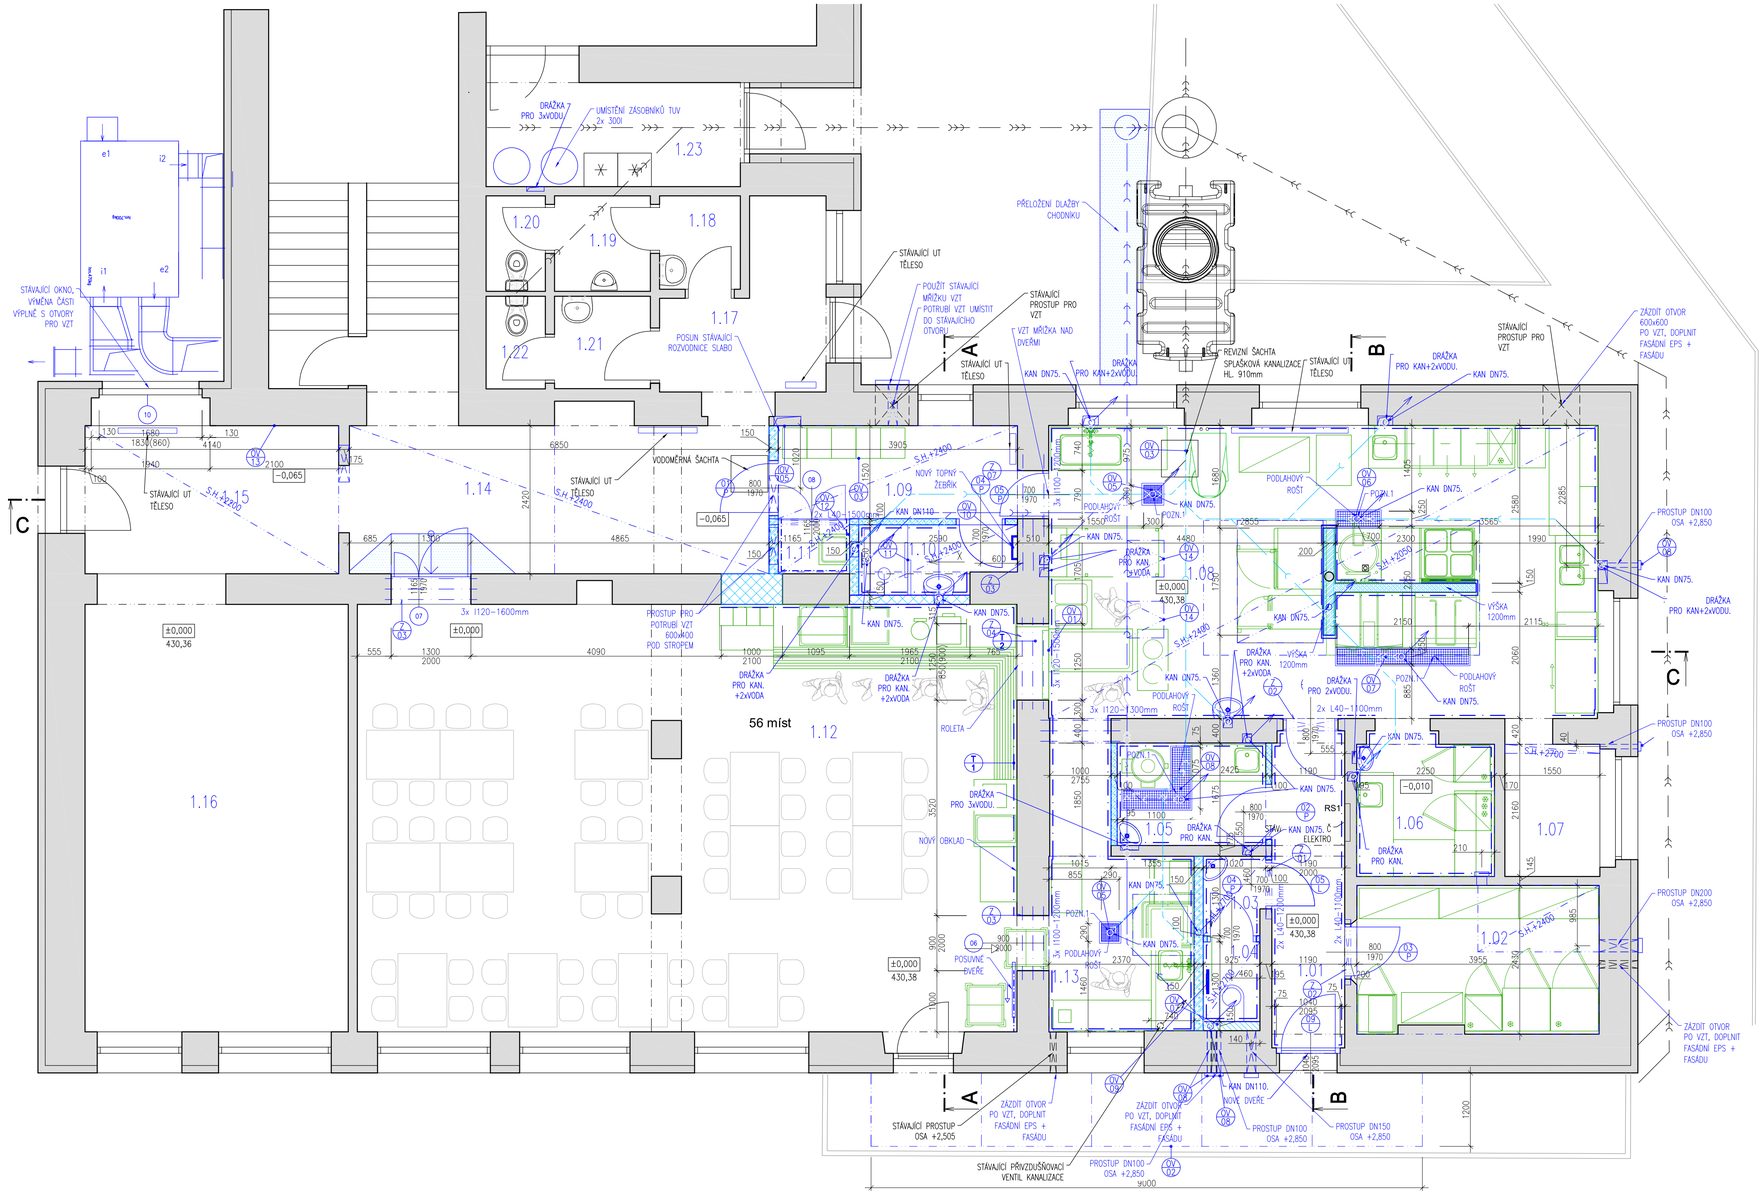

LEGENDA MÍSTNOSTÍ

Č.M.	NÁZEV MÍSTNOSTI	PLOCHA m2	VÝŠKA mm	PODLAHA	SKLADBA	STĚNY	STROPY	POZNÁMKY
1.01	CHODBA	6,56	2905	KERAMICKÁ DLAŽBA R10	S1	KERAMICKÝ OBKLAD	OMÍTKA + MALBA	OBKLAD VÝŠKY 2000mm
1.02	SKLAD POTRAVIN	9,62	2400–2905	KERAMICKÁ DLAŽBA R10	S1	OMÍTKA + MALBA	OMÍTKA + MALBA	
1.03	UMÝVÁRNA	1,35	2700	KERAMICKÁ DLAŽBA R10	S1	KERAMICKÝ OBKLAD	SDK PODHLED	OBKLAD VÝŠKY 2000mm
1.04	WC	1,27	2700	KERAMICKÁ DLAŽBA R10	S1	KERAMICKÝ OBKLAD	SDK PODHLED	OBKLAD VÝŠKY 2000mm
1.05	HRUBÁ PŘÍPRAVA ZELENINY	4,06	2905	KERAMICKÁ DLAŽBA R10	S1	KERAMICKÝ OBKLAD	OMÍTKA + MALBA	OBKLAD VÝŠKY 2000mm
1.06	PŘÍPRAVNA MASA	5,12	2905	KERAMICKÁ DLAŽBA R10	S1	KERAMICKÝ OBKLAD	OMÍTKA + MALBA	OBKLAD VÝŠKY 2000mm
1.07	KANCELÁŘ	3,35	2905	PVC	S2	OMÍTKA + MALBA	OMÍTKA + MALBA	
1.08	KUCHYNĚ	43,44	2050–2400	KERAMICKÁ DLAŽBA R10	S1	KERAMICKÝ OBKLAD	SDK PODHLED	OBKLAD VÝŠKY 2000mm
1.09	ŠATNA	6,55	2400	KERAMICKÁ DLAŽBA R10	S1	OMÍTKA + MALBA	SDK PODHLED	
1.10	SPRCHA	2,68	2400	KERAMICKÁ DLAŽBA R10	S1	KERAMICKÝ OBKLAD	SDK PODHLED	OBKLAD VÝŠKY 2000mm
1.11	ÚKLIDOVÁ KOMORA	1,09	2400	KERAMICKÁ DLAŽBA R10	S1	KERAMICKÝ OBKLAD	SDK PODHLED	OBKLAD VÝŠKY 2000mm
1.12	JÍDELNA	75,65	–	KERAMICKÁ DLAŽBA		OMÍTKA + MALBA	RASTROVÝ PODHLED	
1.13	MYTÍ STOLNÍHO NÁDOBÍ	9,03	2905	KERAMICKÁ DLAŽBA R10	S1	KERAMICKÝ OBKLAD	OMÍTKA +MALBA	OBKLAD VÝŠKY 2000mm
1.14	CHODBA	16,40	2400	KERAMICKÁ DLAŽBA		OMÍTKA + MALBA	SDK PODHLED	OBKLAD VÝŠKY 1300mm
1.15	ZÁDVEŘÍ	10,26	2200	KERAMICKÁ DLAŽBA		OMÍTKA + MALBA	SDK PODHLED	OBKLAD VÝŠKY 1300mm
1.16	ŠATNA	31,05	–	KERAMICKÁ DLAŽBA		OMÍTKA + MALBA	SDK PODHLED	
1.17	CHODBA	6,80	–	KERAMICKÁ DLAŽBA		OMÍTKA + MALBA	SDK PODHLED	
1.18	WC CHLAPCI – UMÝVÁRNA	2,01	–	KERAMICKÁ DLAŽBA		KERAMICKÝ OBKLAD	SDK PODHLED	OBKLAD VÝŠKY 2000mm
1.19	WC CHLAPCI	2,44	–	KERAMICKÁ DLAŽBA		KERAMICKÝ OBKLAD	SDK PODHLED	OBKLAD VÝŠKY 2000mm
1.20	WC CHLAPCI	1,51	–	KERAMICKÁ DLAŽBA		KERAMICKÝ OBKLAD	SDK PODHLED	OBKLAD VÝŠKY 2000mm
1.21	WC DÍVKY – UMÝVÁRNA	2,36	–	KERAMICKÁ DLAŽBA		KERAMICKÝ OBKLAD	SDK PODHLED	OBKLAD VÝŠKY 2000mm
1.22	WC DÍVKY	1,46	–	KERAMICKÁ DLAŽBA		KERAMICKÝ OBKLAD	SDK PODHLED	OBKLAD VÝŠKY 2000mm
1.23	CHODBA	7,74	–	KERAMICKÁ DLAŽBA		OMÍTKA + MALBA	SDK PODHLED	
PODLAHOVÁ PLOCHA		245,26		Plocha bez plochy zděných příček.				

OBECNÉ POZNÁMKY:

- DOKUMENTACE PRO PROVEDENÍ STAVBY NENAHRAZUJE DODAVATELSKOU A DÍLENSKOU DOKUMENTACI, KTEROU JE DODAVATEL POVINEN ZPRACOVAT PŘED ZAPOČETÍM STAVEBNÍCH PRACÍ A PŘEDLOŽIT ARCHITEKTOVI A INVESTOROVI K ODSOUHLASENÍ. PŘI VZNIKU JAKÝCHKOLIV POCHYBNOSTÍ O NAVRŽENÉM ŘEŠENÍ JE NUTNO OKAMŽITÉ KONTAKTOVAT PROJEKTANTA.
- TECHNICKÁ ZPRÁVA JE NEDÍLNOU SOUČÁSTÍ VÝKRESOVÉ DOKUMENTACE.
- NOSNÉ OCELOVÉ KONSTRUKCE, PŘEKLADY – VIZ. A.2.; STAVEBNÍ KONSTRUKČNÍ ČÁST – STATIKA
- NEDÍLNOU SOUČÁSTÍ DOKUMENTACE JSOU PROFESNÍ ČÁSTI PD (UT, VZT, ZTI, ELEKTRO, PBŘ...)
- VEŠKERÉ VÝROBKY, MATERIÁLY A PROVÁDĚNÉ PRÁCE MUSÍ BÝT V SOULADU S PLATNÝMI ČSN A TECHNOLOGICKÝMI POSTUPY URČENÝMI VÝROBCEM
- VELIKOST STAVEBNÍCH OTVORŮ PRO VÝPLNĚ OTVORŮ UPRAVIT DLE POŽADAVKŮ VYBRANÉHO DODAVATELE TĚCHTO KONSTRUKCÍ
- DVÍŘKA BUDOU OSAZENA I PRO PŘÍSTUP K ČISTÍCÍM TVAROVKÁM, V OBKLADU PLECH NA MAGNETECH S OBKLADEM, V OMÍTCE SDK DVÍŘKA LÍCOVANÁ S OMÍTKOU (viz. Tabulka ostatních výrobků)
- VLASTNOSTI JEDNOTLIVÝCH POVRCHŮ PODLAH BUDOU SPLŇOVAT PŘÍSLUŠNÉ POŽADAVKY ČSN, ZEJMÉNA NA PROTISKLUZNOST POVRCHU.
- OMÍTANÉ A STĚRKOVANÉ POVRCHY BUDOU V ROZÍCH A NÁROŽÍCH VYBAVENY SKRYTÝM VÝZTUŽNÝM HRANOVÝM PROFILEM.
- VEŠKERÉ OCELOVÉ PRVKY V EXTERIÉRU BUDOU OŠETŘENY ANTIKOROZNÍ ÚPRAVOU ŽÁROVÝM POZINKOVÁNÍM.
- PLOCHY UVEDENÉ V TABULCE MÍSTNOSTÍ JSOU PODLAHOVÉ PLOCHY JEDNOTLIVÝCH MÍSTNOSTÍ VYMEZENÉ VNITŘNÍM LÍCEM STAVEBNÍCH KONSTRUKCÍ TAK, JAK JSOU ZAKRESLENY VE VÝKRESU. DO PODLAHOVÉ PLOCHY NENÍ ZAPOČÍTÁNA PLOCHA DVEŘNÍCH OTVORŮ.
- PARAPETY JSOU KÓTOVÁNY OD ±0,000 NOVÉ KONSTRUKCE PODLAHY
- V DOKUMENTACI JSOU ZAPRACOVÁNY POUZE SKUTEČNOSTI ZNÁMÉ A DOHODNUTÉ KE DNI VYDÁNÍ
- JEDNOTLIVÉ VÝROBKY A PRVKY, JEJICH BAREVNOST, KONKRÉTNÍ TECHNICKÉ A MATERIÁLOVÉ PROVEDENÍ A PŘESNÉ UMÍSTĚNÍ BUDE ODSOUHLASENO INVESTOREM A ARCHITEKTEM PŘED OBJEDNÁNÍM, VIDITELNÉ PRVKY BUDOU VZORKOVÁNY.
- V RÁMCI AUTORSKÝCH DOZORŮ BUDOU UPŘESNĚNY PŘESNÉ POZICE VIDITELNÝCH PRVKŮ (SVÍTIDEL, VYPÍNAČŮ, ZÁSUVEK, VZT MŘÍŽEK, KAMER, REVIZNÍCH OTVORŮ ATP.), VZORKOVÁNY A UPŘESNĚNY PŘED OBJEDNÁNÍM BUDOU KONKRÉTNÍ ZAŘIZOVACÍ PŘEDMĚTY. (UMYVADLA, WC, PISOÁRY, BATERIE APOD.). SPÁROŘEZY OBKLADŮ BUDOU ZPŘESNĚNY PO VÝBĚRU KONKRÉTNÍCH OBKLADŮ A ZAŘIZOVACÍCH PŘEDMĚTŮ.

Poznámka 1: PROSTOR PRO PODLAHOVÝ ŽLAB S ROŠTEM hl. 80mm, BEZE SPÁDU PROSTUP DESKOU ø120mm NA STŘEDU ŽLABU
– ROZMĚR ŽLABU 800x400, resp. 800x800mm

LEGENDA BAREV:

- STÁVAJÍCÍ ZDIVO – PLNÉ PÁLENÉ CIHLY
- STÁVAJÍCÍ KONSTRUKCE V POHLEDU
- NOVÉ NAVRHOVANÉ KONSTRUKCE
- NOVÉ NAVRHOVANÉ KONSTRUKCE – POHLED

LEGENDA KANALIZAČNÍHO POTRUBÍ:

- STÁVAJÍCÍ KANALIZACE DEŠŤOVÁ
- STÁVAJÍCÍ KANALIZACE SPLAŠKOVÁ
- NOVÁ KANALIZACE SPLAŠKOVÁ
- NOVÁ KANALIZACE TUKOVÁ

LEGENDA MATERIÁLŮ:

- STÁVAJÍCÍ KONSTRUKCE PLNÉ PÁLENÉ CIHLY
- PŘÍČKY ZDĚNÉ LEHKÉ tl. 150mm POROBETONOVÉ TVÁRNICE
- PŘÍČKY ZDĚNÉ LEHKÉ tl. 100mm POROBETONOVÉ TVÁRNICE
- SÁDROKARTONOVÁ PŘÍČKA TL. 150mm, VÝŠKA 1,2m – vzd. profilů 625mm 2x12,5 + CW 100 –STANDARD KNAUF W112 opláštění 2x Knauf Green
- SÁDROKARTONOVÁ PŘÍČKA TL. 205mm, VÝŠKA 1,2m – vzd. profilů 625mm 2x12,5 + 2xCW 75 –STANDARD KNAUF W115 opláštění 2x Knauf Green
- SÁDROKARTONOVÁ PŘEDSAZENÁ STĚNA TL. 100mm, do stropu – vzd. profilů 417mm 2x 12,5 + CW 75 STANDARD KNAUF W626 opláštění 2x Knauf Green
- DOZDÍVKY STĚN Z PLNÝCH PÁLENÝCH CIHEL NA MALTU M5
- EXPANDOVANÝ POLYSTYREN (STABILIZOVANÝ) – EPS
- EXTRUDOVANÝ POLYSTYREN – XPS
- TEPELNÁ IZOLACE Z MINERÁLNÍCH VLÁKEN
- TEPELNÁ IZOLACE – PIR

± 0,000 = 431,92 m výškový systém BpV

HIP:	Ing. Kamil Hladký STAVAŘI s.r.o.	Architekt:	GP: STAVAŘI Nám. B. Hrozného 14/21, 289 22 Lysá n/L T: +420 739 455 632, E: info@stavari.eu
Projektant:	Ing. Kamil Hladký Ing. Jan Procházka		
stavebník:	Obec Lány, Masarykovo nám. 9, 270 61 Lány	datum:	01 / 2026
místo:	č.p. 93 na pozemku parc. č. st. 265 v k.ú. Lány	stupeň:	**Dokumentace pro provádění stavby**
STAVEBNÍ ÚPRAVY KUCHYNĚ - ZÁKLADNÍ ŠKOLA LÁNY		část:	**D.1.1 Architektonicko - stavební řešení**
		revize:	R00
PŮDORYS 1.NP-NOVÝ STAV		měřítko: 1:50	čís. výkresu: D.1.1.2.1/02

(c) Tato dokumentace je chráněna autorským právem. Neoprávněné použití je protizákonné o to včetně částí. Lze interpretovat pouze jako celek.