



ROZVADĚČ RSI

3+N,PE stř. 50Hz, 230/400V, TN-C-S

* JISTIČ S PROUD. CHRANIČEM 30mA

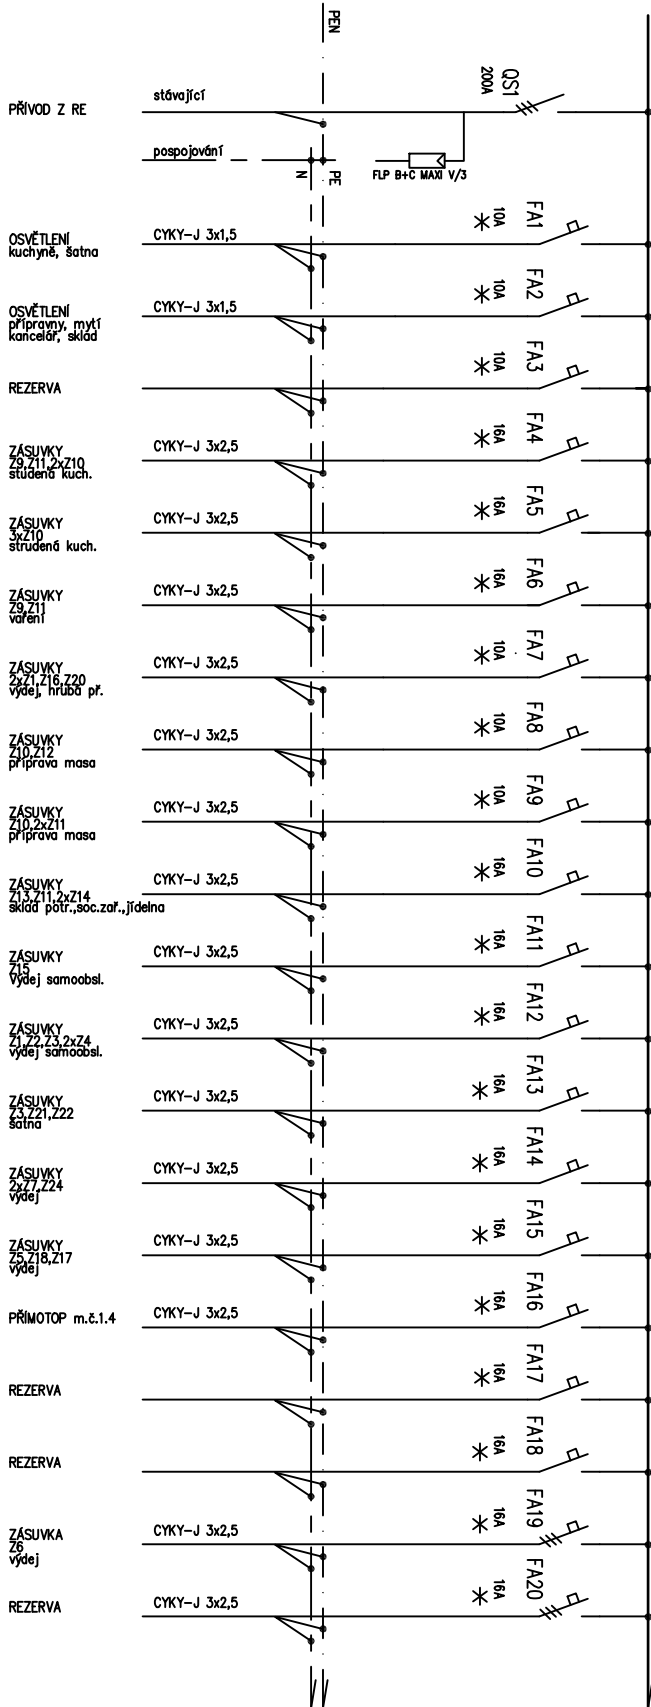

Ved. projektant		Vypíracoval	
Investor : Obec Láňy		Michal Beneš	
			
Místo stavby :		MICHAL BENEŠ projektant elektro	
ZŠ LÁNY REKONSTRUKCE KUCHYNĚ ROZVADĚČ KUCHYNĚ		Masarykova 542/18	
		460 01 Liberec 1	
		IČ : 139 20 341	
Účel :		DRS	
č. zakázky			
datum		03.2025	
měřítko			
č. výkresu		E3	
		1	