


ROZVADĚČ RSI

3+N,PE sítě 50Hz, 230/400V, TN-C-S

* JISTIČ S PROUD. CHRÁNÍČEM 30mA

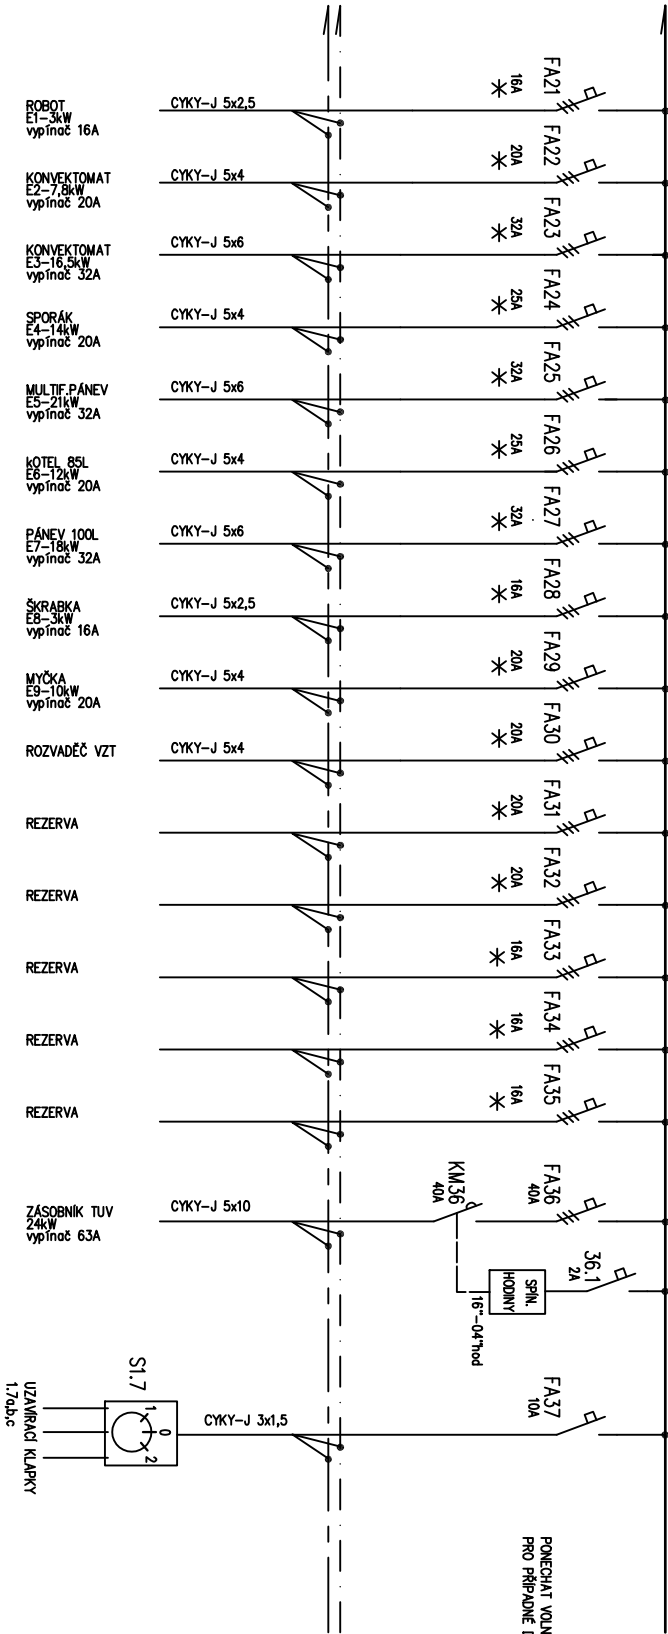

PONECHAT VOLNÝ PROSTOR 8-10MODULŮ
PRO PŘÍPADNÉ DOPLNĚNÍ

Ved. projektant	Vypracoval	MICHAL BENEŠ projektant elektro
	Michal Beneš	Masarykova 542/18 460 01 Liberec 1 IČ : 139 20 341
Investor :	Obec Láňy	účel: DRS
Místo stavby :	ZŠ LÁNY REKONSTRUKCE KUCHYNĚ	č.zakázky
	ROZVADĚČ KUCHYNĚ	datum 03.2025
		měřilko
		č.výkresu
		E3
		2