




• **DOPRAVNÍ ZNAČENÍ** •
PROJEKTY REALIZACE PRONÁJEM





Vypracoval: Martin Frolík tel.: 777 690 022, e-mail: frolik@adsum.cz		Zodpovědný projektant, kontrola: Martin Frolík	
Objednatel (stavebník): Investor: OBEČ LÁNY Masarykovo náměstí 9, 270 61 Lány		 • DOPRAVNÍ ZNAČENÍ • PROJEKTY REALIZACE PRONÁJEM ADSUM spol. s r.o. Havlíčková 923, 273 51 Unhošť provozovna: Lidická 7, 273 51 unhošť tel./fax: +420 312 698 482 mobil: +420 777 690 022 e-mail: adsum@adsum.cz http://www.adsum.cz IČ: 451 44 991, DIČ: CZ 451 44 991, KB Kladno, Ž.Ú. 807741141/0100 Společnost vedena od 21. února 1992 u Městského soudu v Praze, spisová značka C7462	
Stavba: KULTURNÍ AKCE			
Objekt: Dopravně inženýrské opatření - DIO Úplná uzavírka silnice II/236H Masarykovo náměstí		Číslo zakázky: DIO-128-9/2020	
		Datum: září 2020	
		Stupeň: RDS	
		Měřítko: -	
		Počet formátů: A4	
		Číslo přílohy:	Paré:

Celková situace

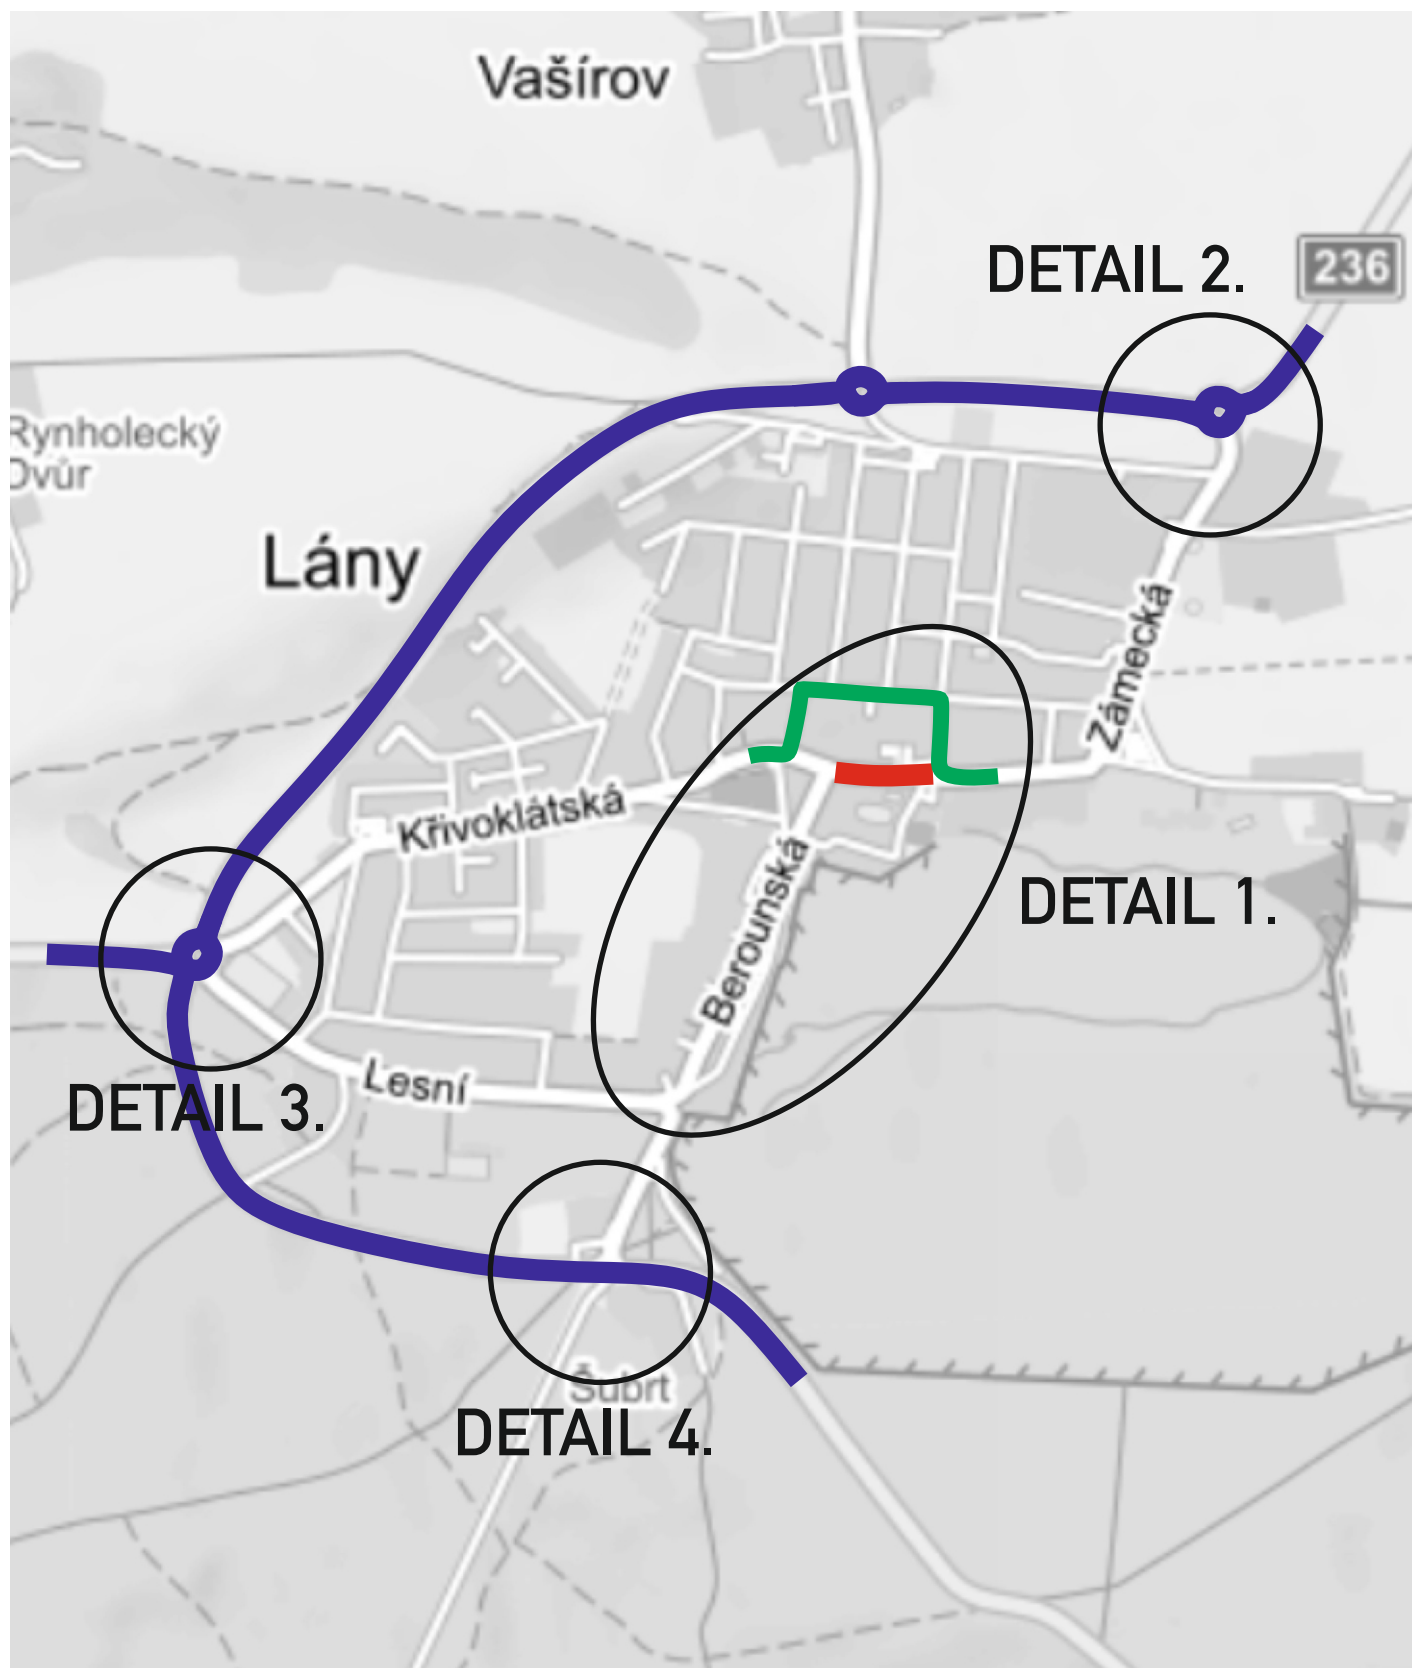

Detail křižovatek s DZ

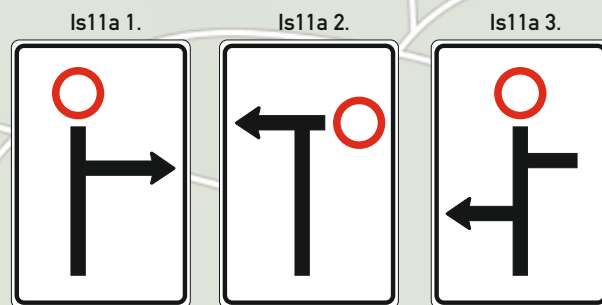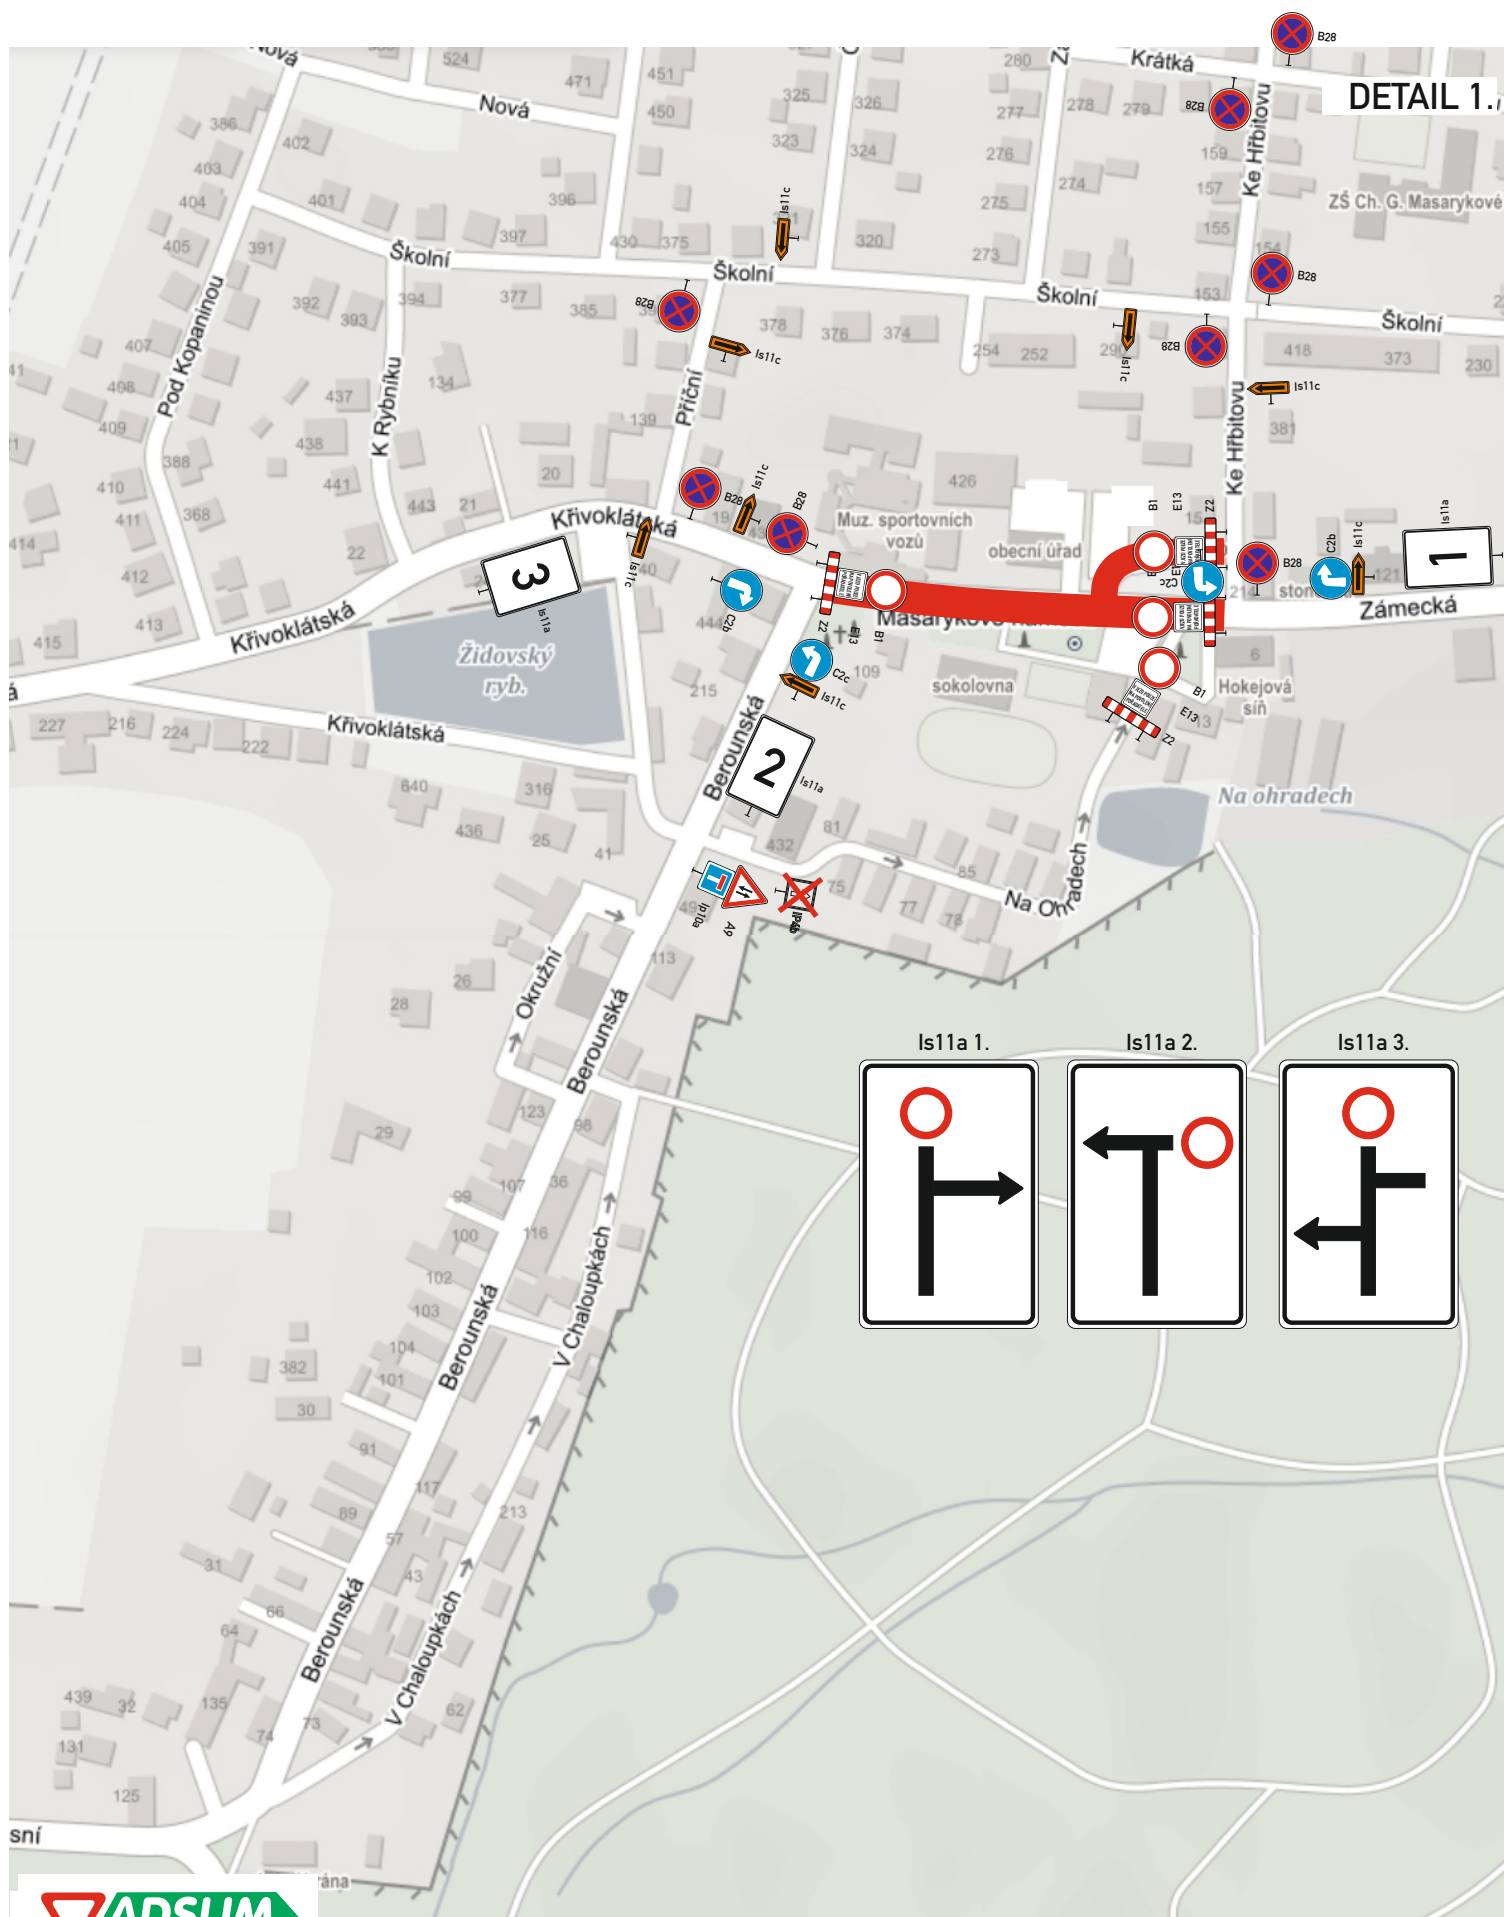

Detail křižovatek s DZ

