

Dodatek č. 2

ke smlouvě o nájmu a provozování vodárenské infrastruktury - kanalizace
uzavřené mezi níže uvedenými smluvními stranami dne 6.12.2006 (dále jen „Smlouva“)

mezi

Obec Lány

Sídlo: Masarykovo nám. 9, 270 61 Lány
IČ: 00243981
Jejíž jménem jedná: Karel Sklenička, starosta obce
Bankovní spojení: 622-221/0100
Tel.: 313 502 041
e-mail: info@obec-lany.cz

(dále jen „Obec“)

a

Středočeské vodárny, a.s.

Sídlo: Kladno, U Vodojemu 3085, PSČ 272 80
IČ: 26196620
DIČ: CZ26196620
zapsaná v obchodním rejstříku vedeném Městským soudem v Praze, oddíl B, vložka č. 6699
jejíž jménem jedná: Bc. Pavel Pobřísko, provozní ředitel a zástupce generálního ředitele
Bankovní spojení: Komerční banka
č.ú.: 196728610247/0100
Tel: 840 121 121
e-mail: sekretariat@svas.cz

(dále jen „SVAS“)

a

Vodárny Kladno - Mělník, a.s.

Sídlo: Kladno, U Vodojemu 3085, PSČ 272 80
IČ: 46356991
DIČ: CZ46356991
zapsaná v obchodním rejstříku vedeném Městským soudem v Praze, oddíl B, vložka č. 2380
jejíž jménem jedná: Ing. Petr Schönfeld, ředitel
Bankovní spojení: Komerční banka
č.ú.: 515449020207/0100
Tel: 312812201
e-mail: sekretariat@vkm.cz

(dále jen „VKM“)

(tyto subjekty dále společně nebo jednotlivě označováni také jako „Smluvní strany“)

Článek 1

Úvodní ustanovení

- 1.1. Smluvní strany uzavřely dne 6.12.2006 Smlouvu o nájmu a provozování vodárenské infrastruktury (dále jen „Smlouva“)

Článek 2

Seznam vodárenské infrastruktury

- 2.1. Smluvní strany se vzájemně dohodly, že se seznam vodárenské infrastruktury v obci, uvedený v příloze č. 1 Smlouvy, doplňuje ke dni podpisu tohoto dodatku o další vodárenskou infrastrukturu. Přílohy č.1 Smlouvy a dodatku č.1 jsou nahrazeny jednou kompletní specifikací pronajatého majetku v celkovém rozsahu kanalizace v délce **5 639,81m**. Doplněný seznam, situace a kolaudační rozhodnutí jsou uvedeny v přílohách tohoto dodatku.

Článek 3

Ostatní ustanovení

- 3.1. Ostatní ustanovení Smlouvy zůstávají beze změn nadále v platnosti a účinnosti.
3.2. Tento dodatek je vyhotoven ve třech stejnopisech, přičemž každá ze smluvních stran obdrží po jednom z nich.
3.3. Tento dodatek nabývá platnosti a účinnosti dnem jeho podpisu všemi smluvními stranami

V Lánech
dne 6.9.2016

V Kladně 08-08-2016
dne

V Kladně
dne 01-08-2016



Obec Lány
Karel Sklenička
starosta



Středočeské vodárny, a.s.
Bc. Pavel Pobřísko
provozní ředitel
a zástupce generálního ředitele

Středočeské vodárny, a.s.
U Vodojemu 3085, 272 80 Kladno
(2)



Vodárny Kladno - Mělník, a.s.
Ing. Petr Schönfeld
ředitel

VODÁRNY Kladno - MĚLNÍK, a. s.
U vodojemu 3085
272 01 Kladno
9

- Přílohy:** č.1 Specifikace vodárenské infrastruktury
č.2 Situace kanalizace
č.3 Kolaudační rozhodnutí
č.4 Kupní smlouva



seznam vodárenské infrastruktury - kanalizace

vlastník majetku: obec Lány

majetek je umístěn v lokalitě: Lány

typ kanalizace: gravitační

č.	vodárenská infrastruktura	Profil (mm)	Délka (m)	Materiál	Počet revizních šacht	Technický stav	Rok zprovoznění	Kolaudace		EVIS e.č.	Poznámka
								č.j.	datum		
1.	A	500	50,51	PVC	1	dobrý	2001	vod 231.2-843/01-164	29.10.2001		
2.	A	500	44,20	PVC	1	dobrý	2002	vod 231.2-652/02-113	10.9.2002	11-087	inv.Seneka- kupní sml. ze dne 1.7.2016
3.	A	500	184,50	PVC	4	dobrý	2002	vod 231.2-164/02-48	12.4.2002	08-117	inv.Seneka- kupní sml. ze dne 1.7.2016
4.	A	315	191,63	PVC	5	dobrý	2005	OŽP4116/05/ro/231-Sy	2.9.2005	11-088	inv.Seneka- kupní sml. ze dne 1.7.2016
5.	A	315	87,24	PVC	2	dobrý	2001	vod 231.2-486/01-130	9.8.2001		
6.	A-1-2	500	28,34	PVC	1	dobrý					
7.	A-1-2	500	280,31	ŽB	6	dobrý					
8.	A-1-2	400	137,24	MB	2	dobrý					
9.	A-1-2	300	69,09	KT	1	dobrý					
10.	A-1-3	300	125,60	MB	2	dobrý					
11.	A-2	250	6,56	KT	1	dobrý					
12.	A-2	300	94,46	MB	3	dobrý					
13.	A-4	600	29,48	MB	1	dobrý					
14.	A-4	250	109,45	KT	3	dobrý					
15.	A-5	500	12,77	KT	1	dobrý					
16.	A-5	500	387,16	ŽB	10	dobrý					
17.	A-5	300	132,51	KT	1	dobrý					
18.	A-5	315	45,62	PVC	2	dobrý					
19.	A-5-1	250	42,51	PP	2	dobrý	2011	OŽP/5517/10 Pos	14.10.2010	09-281	
20.	A-5-2	600	303,34	ŽB	3	dobrý					
21.	A-5-2	500	134,79	ŽB	1	dobrý					
22.	A-5-2	400	35,20	ŽB	1	dobrý					
23.	A-5-2-1	250	25,37	KT	1	dobrý					
24.	A-5-2-2	250	31,97	KT	1	dobrý					
25.	A-6-3	315	104,18	PVC	3	dobrý					
26.	A-6-4	400	307,90	MB	16	dobrý					

seznam vodárenské infrastruktury - kanalizace

vlastník majetku:

obec Lány

Příloha č. 1

stav ke dni:

20.7.2016

majetek je umístěn v lokalitě: Lány

typ kanalizace: gravitační

č.	vodárenská infrastruktura	Profil (mm)	Délka (m)	Materiál	Počet revizních šachet	Technický stav	Rok zprovoznění	Kolaudace		EVIS e.č.	Poznámka
								č.j.	datum		
27.	A-7	600	108,37	KT	2	dobrý					
28.	A-7	400	42,94	PVC	1	dobrý					
29.	A-7	400	45,90	KT	1	dobrý					
30.	A-7	300	283,89	KT	9	dobrý					
31.	A-7-1	400	82,99	PVC	1	dobrý					
32.	A-7-1	315	75,63	PVC	1	dobrý					
33.	A-8	300	55,21	KT	3	dobrý					
34.	A-8	250	19,59	MB	1	dobrý					
35.	A-9	500	6,51	KT	1	dobrý					
36.	A-9	400	85,23	PVC	1	dobrý					
37.	A-9	300	112,08	PVC	1	dobrý					
38.	A-9	300	44,57	KT	1	dobrý					
39.	A-10	400	5,38	PVC	1	dobrý					
40.	A-10	400	22,11	KG PVC	1	dobrý					
41.	A-10-5	400	88,36	PE	2	dobrý	2001	vod 231.2-843/01-164	29.10.2001		
42.	A-10-5	315	89,40	PE	1	dobrý	2001	vod 231.2-843/01-164	29.10.2001		
43.	A-10-5	315	115,87	PVC	2	dobrý	2009	OŽP 1060/07/9	19.10.2009	08-125	inv.Seneka- kupní sml. ze dne 1.7.2016
44.	A-10-5-1	315	23,00	PVC	1	dobrý					
45.	A-11	400	178,56	PVC	4	dobrý	2002	vod 231.2-652/02-113	10.9.2002	11-087	inv.Seneka- kupní sml. ze dne 1.7.2016
46.	A-11	300	88,68	PVC	2	dobrý	2002	vod 231.2-652/02-113	10.9.2002	11-087	inv.Seneka- kupní sml. ze dne 1.7.2016
47.	A-11	250	113,50	PVC	3	dobrý	2002	vod 231.2-652/02-113	10.9.2002	11-087	inv.Seneka- kupní sml. ze dne 1.7.2016
48.	A-11-1	315	164,76	PVC	4	dobrý	2007	OŽP/7628/07/07/BK	10.12.2007	08-119	inv.Seneka- kupní sml. ze dne 1.7.2016
49.	A-11-2	300	90,00	PVC	3	dobrý	2002	vod 231.2-652/02-113	10.9.2002	11-087	inv.Seneka- kupní sml. ze dne 1.7.2016
50.	A-11-3	300	35,49	PVC	2	dobrý	2002	vod 231.2-652/02-113	10.9.2002	11-087	inv.Seneka- kupní sml. ze dne 1.7.2016
51.	A-11-4	250	38,20	PVC	1	dobrý	2002	vod 231.2-652/02-113	10.9.2002	11-087	inv.Seneka- kupní sml. ze dne 1.7.2016
52.	A-13	500	85,43	PVC	2	dobrý	2002	vod 231.2-164/02-48	12.4.2002	08-117	inv.Seneka- kupní sml. ze dne 1.7.2016

Příloha č. 1

20.7.2016


seznam vodárenské infrastruktury - kanalizace

vlastník majetku: obec Lány

majetek je umístěn v lokalitě: Lány

typ kanalizace: gravitační

č.	vodárenská infrastruktura	Profil (mm)	Délka (m)	Materiál	Počet revizních šachet	Technický stav	Rok zprovoznění	Kolaudace		EVIS e.č.	Poznámka
								č.j.	datum		
53.	A-13	400	161,29	PVC	4	dobrý	2002	vod 231.2-164/02-48	12.4.2002	08-117	inv.Seneka- kupní sml. ze dne 1.7.2016
54.	A-13	300	175,32	PVC	5	dobrý	2002	vod 231.2-164/02-48	12.4.2002	08-117	inv.Seneka- kupní sml. ze dne 1.7.2016
55.	A-13-1	250	85,86	KT	2	dobrý	2001	vod 231.2-486/01-130	9.8.2001		
56.	A-13-2	300	113,76	PVC	4	dobrý	2002	vod 231.2-164/02-48	12.4.2002	08-117	inv.Seneka- kupní sml. ze dne 1.7.2016
	Celkem		5639,81		142						

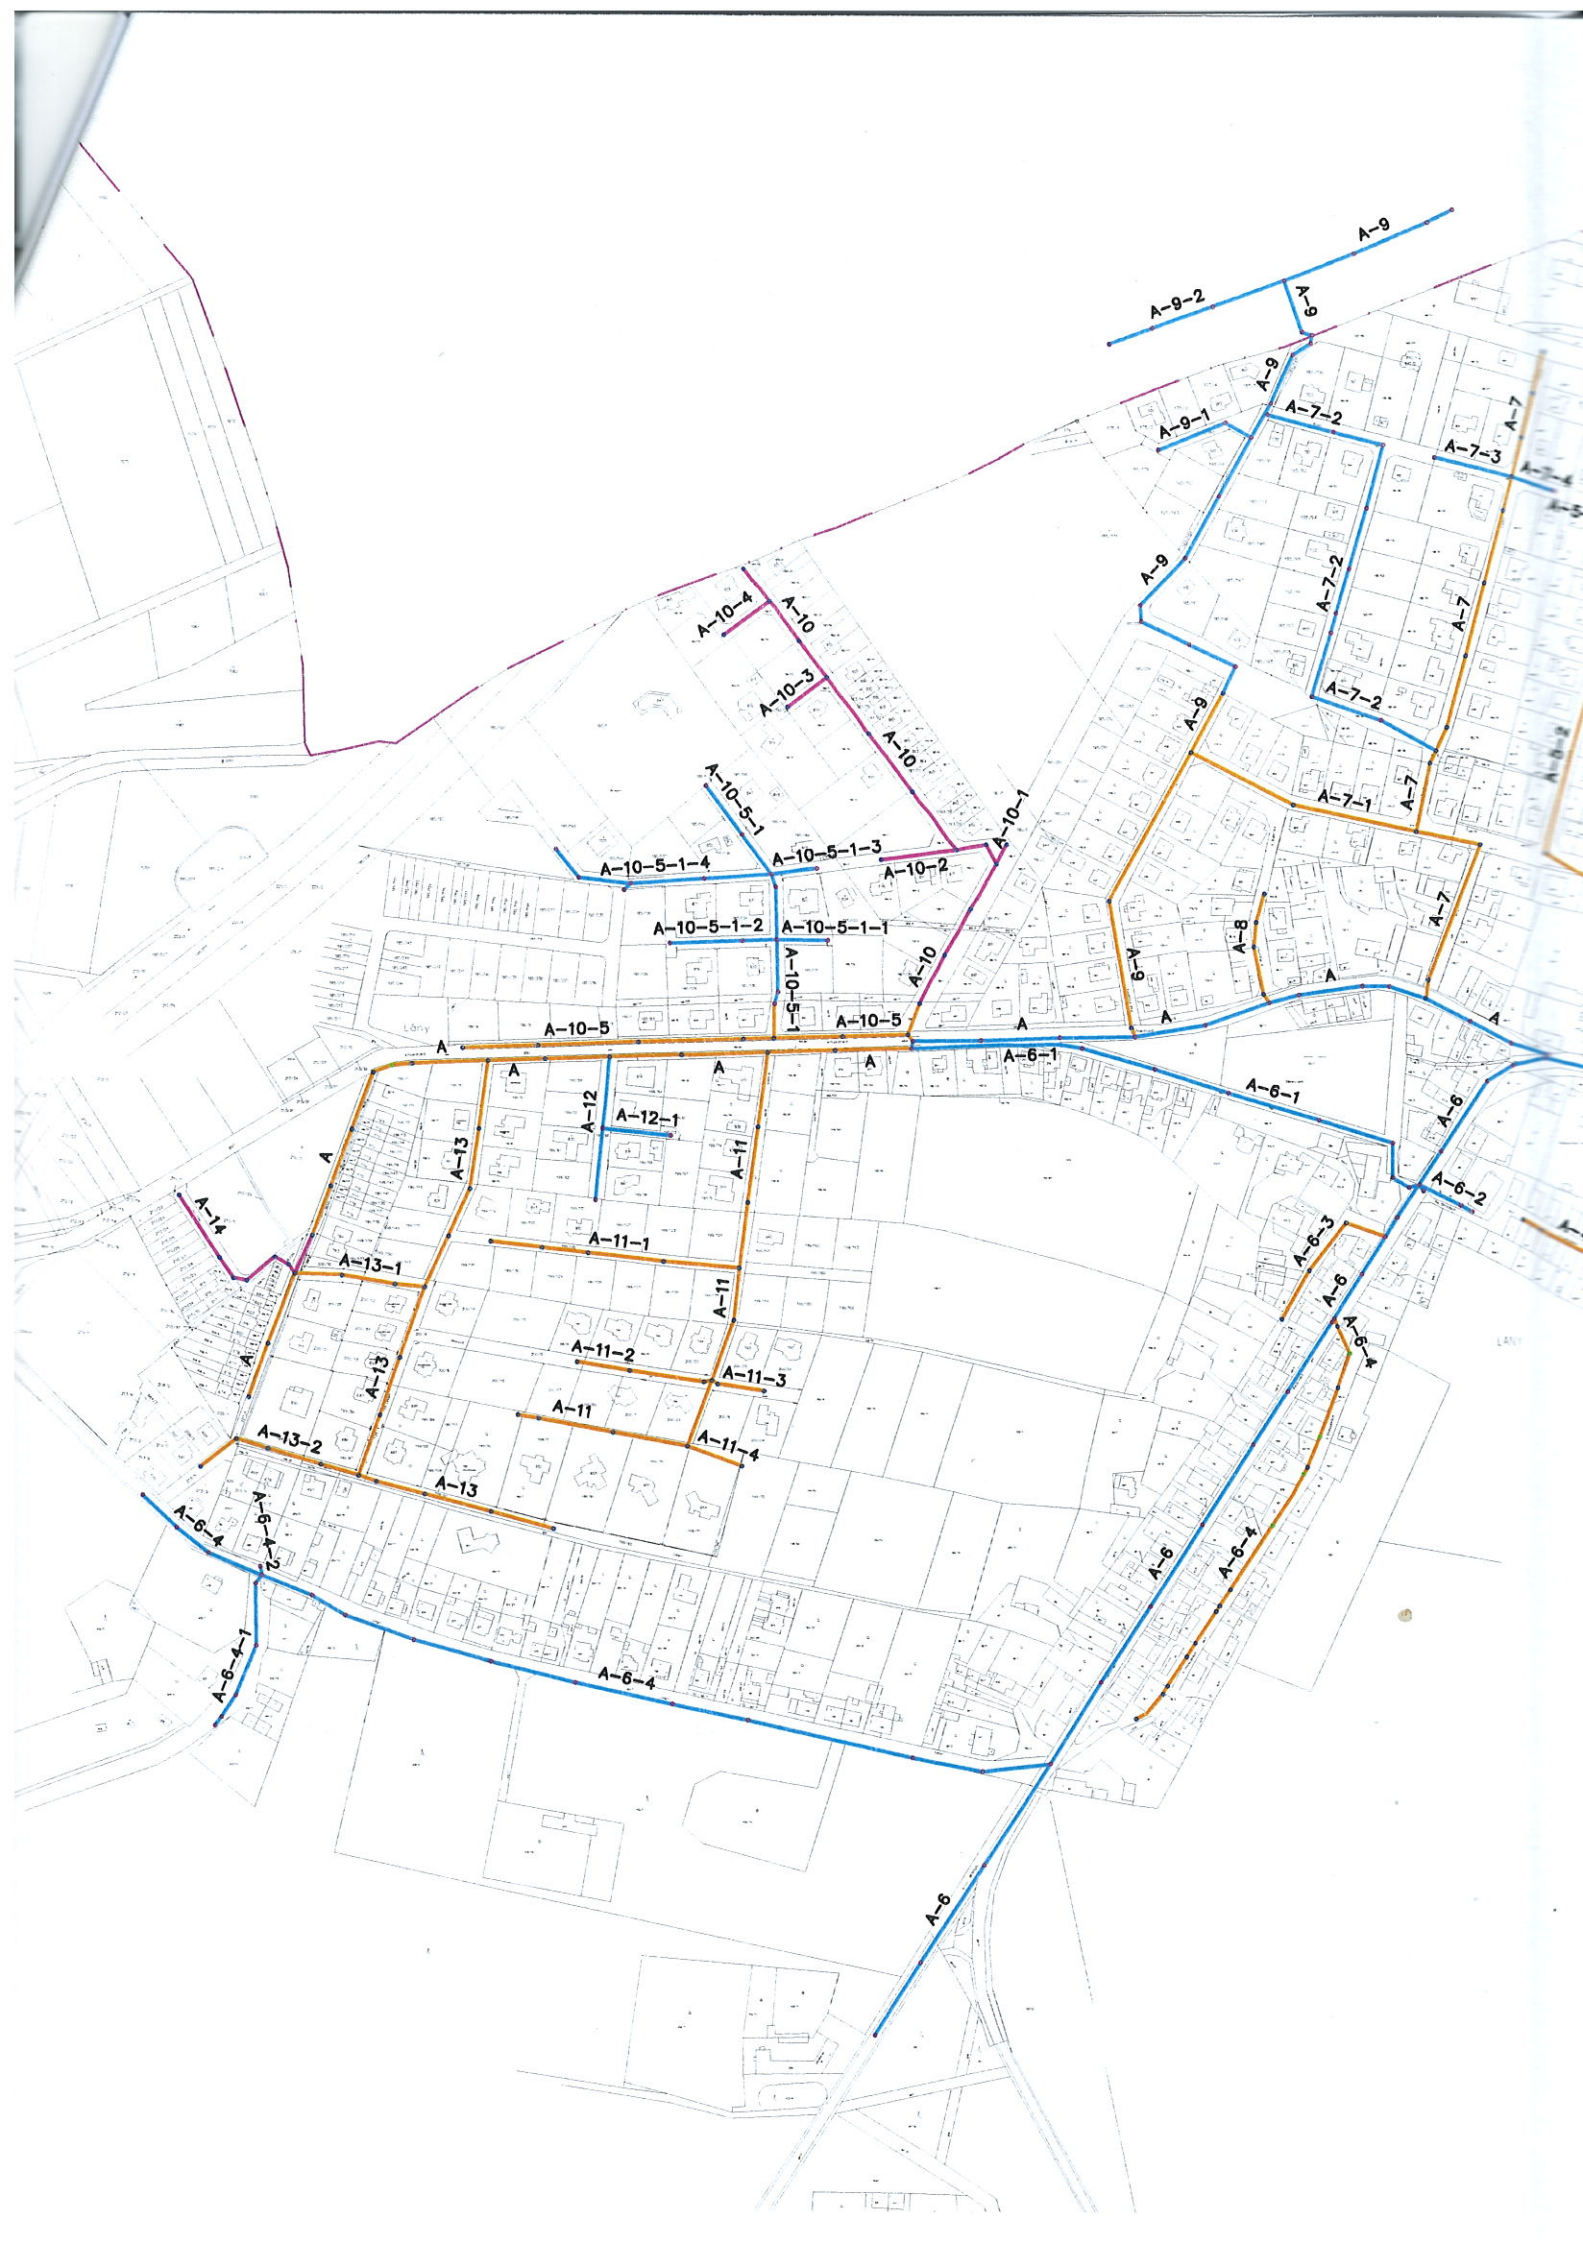

OBEC	LÁNY
OBSAH	PŘÍLOHA č.2- SITUACE KANALIZACE
MĚŘÍTKO	1 : 5000
STAV KE DNI	22.7.2016

stoky v majetku VKM
 stoky v majetku obce
 stoky v majetku soukromých investorů



LEGENDA:

