



**Město Stochov, IČ 00234923, se sídlem Jaroslava Šípka, 273 03 Stochov  
zastoupena starostou města Ing. Romanem Forštem**

**Obec Lány, IČ 00243981, se sídlem Masarykovo náměstí 9, 270 61 Lány  
zastoupena starostou obce Karlem Skleničkou**

uzavřely v souladu s § 46 zákona č. 128/2000 Sb., o obcích, ve znění pozdějších předpisů  
a podle § 1746 zákona č. 89/2012 Sb., občanský zákoník, ve znění pozdějších předpisů  
a po vzájemné dohodě tuto

## ***smlouvu o spolupráci mezi obcemi***

### **I.**

Smluvní strany se dohodly, že budou spolupracovat za účelem společného postupu při realizaci projektu „Chodníky Slovanka směr Lány, Nové Strašecí a Tuchlovice“.

Účelem projektu je doplnění stávajících chodníků v oblasti Stochov - Slovanka, včetně napojení na stávající soustavu chodníků vedených směrem do této lokality od obce Lány a Nového Strašecí. Nová soustava chodníků bude řešena tak, aby došlo k maximálnímu zvýšení bezpečnosti pohybu chodců v dané lokalitě, včetně přístupů ke stávajícím zastávkám MHD.

### **II.**

Bylo dohodnuto, že zajišťující město Stochov bude nositelem projektu, tj. že zajistí:

- zpracování kompletní projektové dokumentace pro územní a stavební řízení včetně inženýrské činnosti na akci „Chodníky Slovanka směr Lány, Nové Strašecí a Tuchlovice“,
- s vybraným dodavatelem projektové dokumentace podepíše Smlouvu o dílo.

Město Stochov uhradí dodavateli celou nabídkovou cenu ve výši 162.000,-Kč bez DPH s tím, že po převzetí díla vyfakturuje poměrnou část ve výši 30% obci Lány.

Předmětnou částku uhradí obec Lány na základě faktury, kterou vystaví město Stochov. Nedílnou součástí faktury bude jedno paré kompletní projektové dokumentace na výše uvedený projekt.

### **III.**

#### **Závěrečná ujednání**

Jakékoliv změny a doplňky této smlouvy lze platně provádět pouze na základě vzájemné dohody, a to formou písemných, číslovaných a oboustranně podepsaných dodatků.

Smlouvu odsouhlasilo Zastupitelstvo obce Lány na svém zasedání dne 25.11.2019 č. usnesení 6/2019/5 a rada města Stochov na svém zasedání dne 18.11.2019 č. usnesení 594/19

Tato smlouva je vyhotovena ve dvou stejnopisech s platností originálu, z nichž každá smluvní strana obdrží jedno vyhotovení.

Ve *Stochově* dne *27.11.2019*



.....  
Ing. Roman Foršt  
starosta města Stochov

**OBEC LÁNY**  
Masarykovo náměstí 9  
270 61 Lány



.....  
Karel Sklenička  
starosta obce Lány



*Přílohy:*

- snímek s vyznačením dotčeného území stavbou
- nabídka na službu zpracování projektové dokumentace pro územní a stavební řízení vč. inženýrské činnosti na akci „Chodníky Slovanka směr Lány, Nové Strašecí a Tuchlovice“.

V Kladně, dne 1. 11. 2019

**Město Stochov**

Jaroslava Šípka 486, 273 03 Stochov

a

**Obec Lány**

Masarykovo náměstí 9, 270 61 Lány

VĚC: **Nabídka na službu – zpracování projektové dokumentace pro územní a stavební řízení vč. inženýrské činnosti na akci „Chodníky Slovanka směr Lány, Nové Strašecí a Tuchlovice“**

Na základě výzvy k podání cenové nabídky a příslušné studie vč. určení orientačních investičních nákladů realizace akce na výše uvedenou akci, Vám předkládáme níže uvedenou cenovou nabídku na zpracování projektové dokumentace pro územní a stavební řízení vč. inženýrské činnosti na akci „Chodníky Slovanka směr Lány, Nové Strašecí a Tuchlovice“. Pro snížení cenové hladiny projekčních prací navrhujeme provést tzv. společnou dokumentaci pro ÚR a SP. Cenová nabídka obsahuje i tyto související části:

- statickou část úpravy (rozšíření) stávajícího propustku pro možnost osazení navrženého chodníku
- statickou část úpravy (rozšíření) koruny svahu podél komunikace a níže položených pozemků u Tuchlovického potoka
- přemístění BUS zastávky Stochov, Slovanka I

**Rozsah plnění a cenová kalkulace:**

Zabezpečení vstupních podkladů a průzkumů - geologický pasport apod.	9 000,- Kč
Zpracování společné dokumentace pro územní a stavební řízení	90 000,- Kč
Inženýrská činnost v rámci ÚR a SP	15 000,- Kč
Statické posouzení a návrh – propustek + svah	40 000,- Kč
Kompletace projektové dokumentace (tisk 5+0 paré), doprava a režie	8 000,- Kč

V rámci této cenové kalkulace firma ARIPROS s.r.o. předkládá cenovou nabídku na veškeré projekční a inženýrské práce dle uvedené skladby ve výši **162 000,- Kč bez DPH** (celková cena včetně 21% DPH činí 196 020,- Kč). Cenová nabídka neobsahuje úhradu jakýchkoli správních poplatků.

**Termín plnění:**

Projektová dokumentace – DUR+DSP do 60 dnů od vystavení objednávky/vek

Děkujeme za oslovení firmy ARIPROS s.r.o. v rámci výše uvedené akce.

S pozdravem

**ARIPROS** s.r.o.  
Projektová a obchodní činnost:   
Železničářů 2286  
272 01 Kladno - Kročehlavy  
IČ: 26174936, DIČ: CZ26174936  
Tel: +420 312 246 002

společnost ARIPROS s.r.o.  
zastoupená Ing. Jaromírem Chvátalem  
jednatelem společnosti

<b>ARIPROS s.r.o.</b> ul. Železničářů 2286 272 01 Kladno - Kročehlavy	<b>Telefon</b> 312 246 002	<b>e-mail</b> <a href="mailto:info@aripros.cz">info@aripros.cz</a> <a href="http://www.aripros.cz">www.aripros.cz</a>	<b>IČ, DIČ</b> 26174936 CZ 26174936	<b>Bankovní spojení</b> Česká spořitelna a.s., Kladno č.účtu: 0389119359/0800
---	-------------------------------	---	---	---

Zápis v Obchodním rejstříku u městského soudu Praha oddíl C, vložka 76988

Společnost udržuje systém managementu kvality dle ČSN EN ISO 9001



# Návrh orientační nabídkové ceny projektových prací a inženýrských činností

## Základní informace

Název stavby Chodníky Slovanka směr Lány, Nové Strašecí a Tuchlovice

Číslo zakázky

Zpracovatel ARIPROS s.r.o.

Datum 1. 11. 2019

Poznámka DUR+DSP - dopravní část, sadové úpravy, statický návrh reko propustku a úpravy svahu

## Parametry stavby

Kategorie stavby Inženýrské a vodohospodářské

### Inženýrské a vodohospodářské

I. mola, požární nádrže, oplocení pozemků, polní cesty,

II. opěrné zdi, akvadukty, terénní úpravy, cesty, zpevněné plochy, parkoviště, komunikace místní včetně přídavných pruhů a ploch, komunikace II. a III. třídy, komunikace pro pěší, venkovní osvětlení, vodovodní a kanalizační přípojky, skládky tuhého průmyslového odpadu, cyklistické komunikace, zemní přehrady, malé vodní elektrárny

Pásmo II

III. sadové úpravy, dálnice, rychlostní komunikace, komunikace I. třídy, hlavní komunikační sítě v městské zástavbě se složitým dopravním řešením včetně přídavných pruhů a ploch, místní komunikace ve statutárních městech se složitým řešením, průtahy silničních komunikací obcemi vč. přídavných pruhů a ploch se složitým řešením, silniční světelná signalizace, kanalizace, přístavní bazény, vodovodní sítě, lodní výtahy, energetické rozvody metra, podchody, jezy a stupně, stanice čerpací a přečerpávací, ostatní vodohospodářské objekty, skládky komunálního odpadu, protihlukové stěny, betonové přehrady, plavební komory, malé vodní elektrárny, lávky pro pěší

IV. mosty všech druhů, katodová ochrana potrubí, čistírny odpadních vod, úpravy vod, kolektory, tunely, tunelová trasa metra, městská rychlodráha, skládky nebezpečných odpadů, vodní elektrárny

V. stanice metra.

Investiční náklady 3 750 000 Kč

Rekonstrukce

Cenová úroveň Průměrná

Celková cena základní 305 000 Kč

Sleva / navýšení 0 %

Důvod


Celková cena upravená 305 000 Kč

## Soubor výkonů inženýrsko - projektových prací

Výkonová fáze	Projektová činnost (PČ)		Inženýrská činnost (IČ)	
	%	Cena	%	Cena
<b>Zabezpečení vstupních podkladů</b> Shromáždění podkladů, stanovení cílů (VSP) Zprostředkování průzkumů a zaměření (IČ VSP) - provedení není v ceně	<input checked="" type="checkbox"/> 1 %	3 050 Kč	<input checked="" type="checkbox"/> 2 %	6 100 Kč
<b>Fáze předprojektové přípravy</b> Zpracování studie (ST)	<input type="checkbox"/> 5 %	0 Kč	<input type="checkbox"/> 0 %	0 Kč
<b>Fáze územního řízení</b> Dokumentace pro územní řízení (DUR) Projednání, vypracování žádosti, vyvěšení informace (IČ ÚŘ)	<input type="checkbox"/> 12 %	0 Kč	<input type="checkbox"/> 4 %	0 Kč
<b>Fáze územního a stavebního řízení</b> Společná dokumentace pro územní řízení a stavební povolení (DUR+DSP) Projednání, vypracování žádosti, vyvěšení informace (IČ ÚŘ+SŘ)	<input checked="" type="checkbox"/> 32 %	97 600 Kč	<input checked="" type="checkbox"/> 5 %	15 250 Kč
<b>Fáze stavebního řízení</b> Dokumentace pro stavební povolení nebo ohlášení stavby (DSP, DOS) Projednání, vypracování žádosti, vyvěšení informace (IČ SR)	<input type="checkbox"/> 23 %	0 Kč	<input type="checkbox"/> 2 %	0 Kč
<b>Fáze stavebního řízení</b> Dokumentace pro stavební povolení nebo ohlášení stavby bez předchozího stupně (DSP+, DOS+) Projednání, vypracování žádosti, vyvěšení informace (IČ SR)	<input type="checkbox"/> 26 %	0 Kč	<input type="checkbox"/> 4 %	0 Kč
<b>Fáze stavebního řízení a provádění stavby</b> Dokumentace stavby jednostupňová, vč. soupisu stav. prací, dodávek a služeb s výkazem výměr (DSJ) Projednání, vypracování žádosti, vyvěšení informace (IČ SR+PS)	<input type="checkbox"/> 42 %	0 Kč	<input type="checkbox"/> 3 %	0 Kč
<b>Fáze provádění stavby</b> Dokumentace provádění stavby, vč. soupisu stav. prací, dodávek a služeb s	<input type="checkbox"/> 24 %	0 Kč	<input type="checkbox"/> 2 %	0 Kč
<b>Součet</b>	<b>33 %</b>	<b>100 650 Kč</b>	<b>7 %</b>	<b>21 350 Kč</b>

## Zájmová lokalita (zdroj ČUZK):


obec: Stochov (532860)      obec: Lány (541991)  
 okres: Kladno              okres: Kladno  
 kraj: Středočeský        kraj: Středočeský  
 katastr: Stochov (755567)      katastr: Lány (679046)

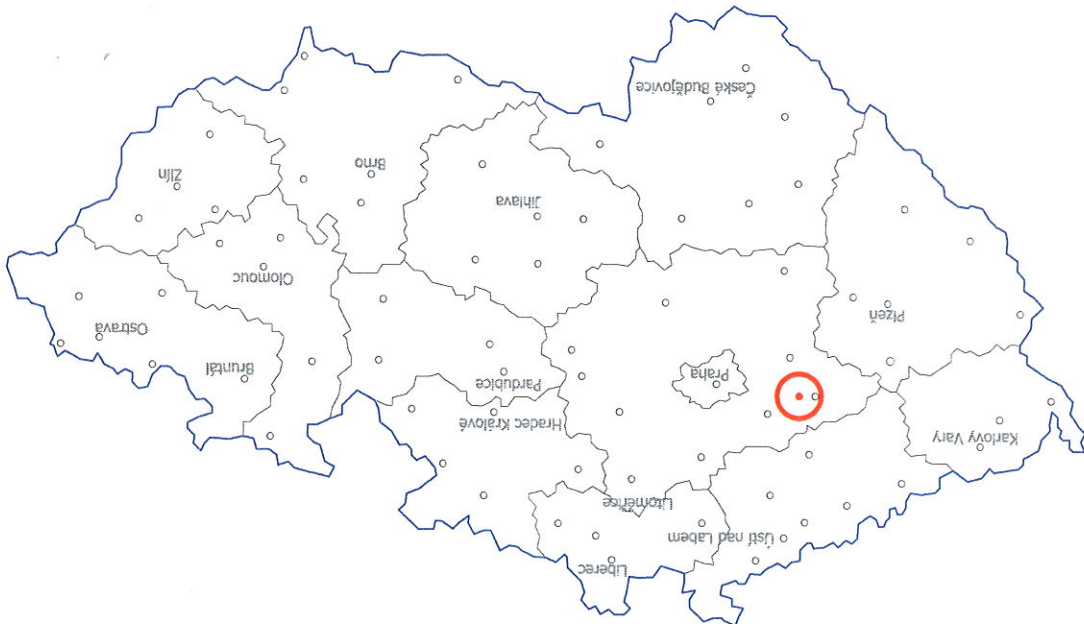

**ARIPROS S.R.O.**  
 Projektová a inženýrská činnost  
 Zelená ulice 2286  
 272 01 Kladno - Křečehlavy  
 IČ: 261 74 936, DIČ: CZ26174936  
 Tel: +420 312 246 002

VEDOUcí ZAKÁZKY: ING. JAROMÍR CHVÁTAL		ODPOVĚDNÝ PROJEKTANT: ING. JIŘÍ SOBOL		VPRACOVAL: ALENA PACOVSKÁ	
AKCE	Chodníky Slovanka směr Tuchlovice, Lány a Nové Strašecí parc. č. 297/1, 297/3, 333/1, 336/1, 336/2, kat. území Stochov a parc. č. 1100, 1101, 1102, 1103, 1257, kat. území Lány				
INVESTOR	Město Stochov Jaroslava Šípka 486 273 03 Stochov		Obec Lány Masarykovo nám. 9 270 61 Lány		
ČÁST	ARCHITECTONICKÉ A STAVEBNÉ TECHNICKÉ ŘEŠENÍ VÝKRESOVÁ ČÁST				
OBSAH	SITUACE ŠIRŠÍCH VZTAHŮ				
PARE: 3		Č. VÝKRESU: 2.		DATUM: Září 2019	
STUPĚŇ: STUDIE		FORMÁT: 2 x A4	MĚŘÍTKO: 1:10000	Č. ZAKÁZKY: 362 119	
Zelená ulice 2286, 272 01 Kladno - Křečehlavy tel.: 312 246 002 e-mail: info@aripros.cz IČO: 261 74 936 <b>ARIPROS S.R.O.</b> architektura - interier - projekce staveb					



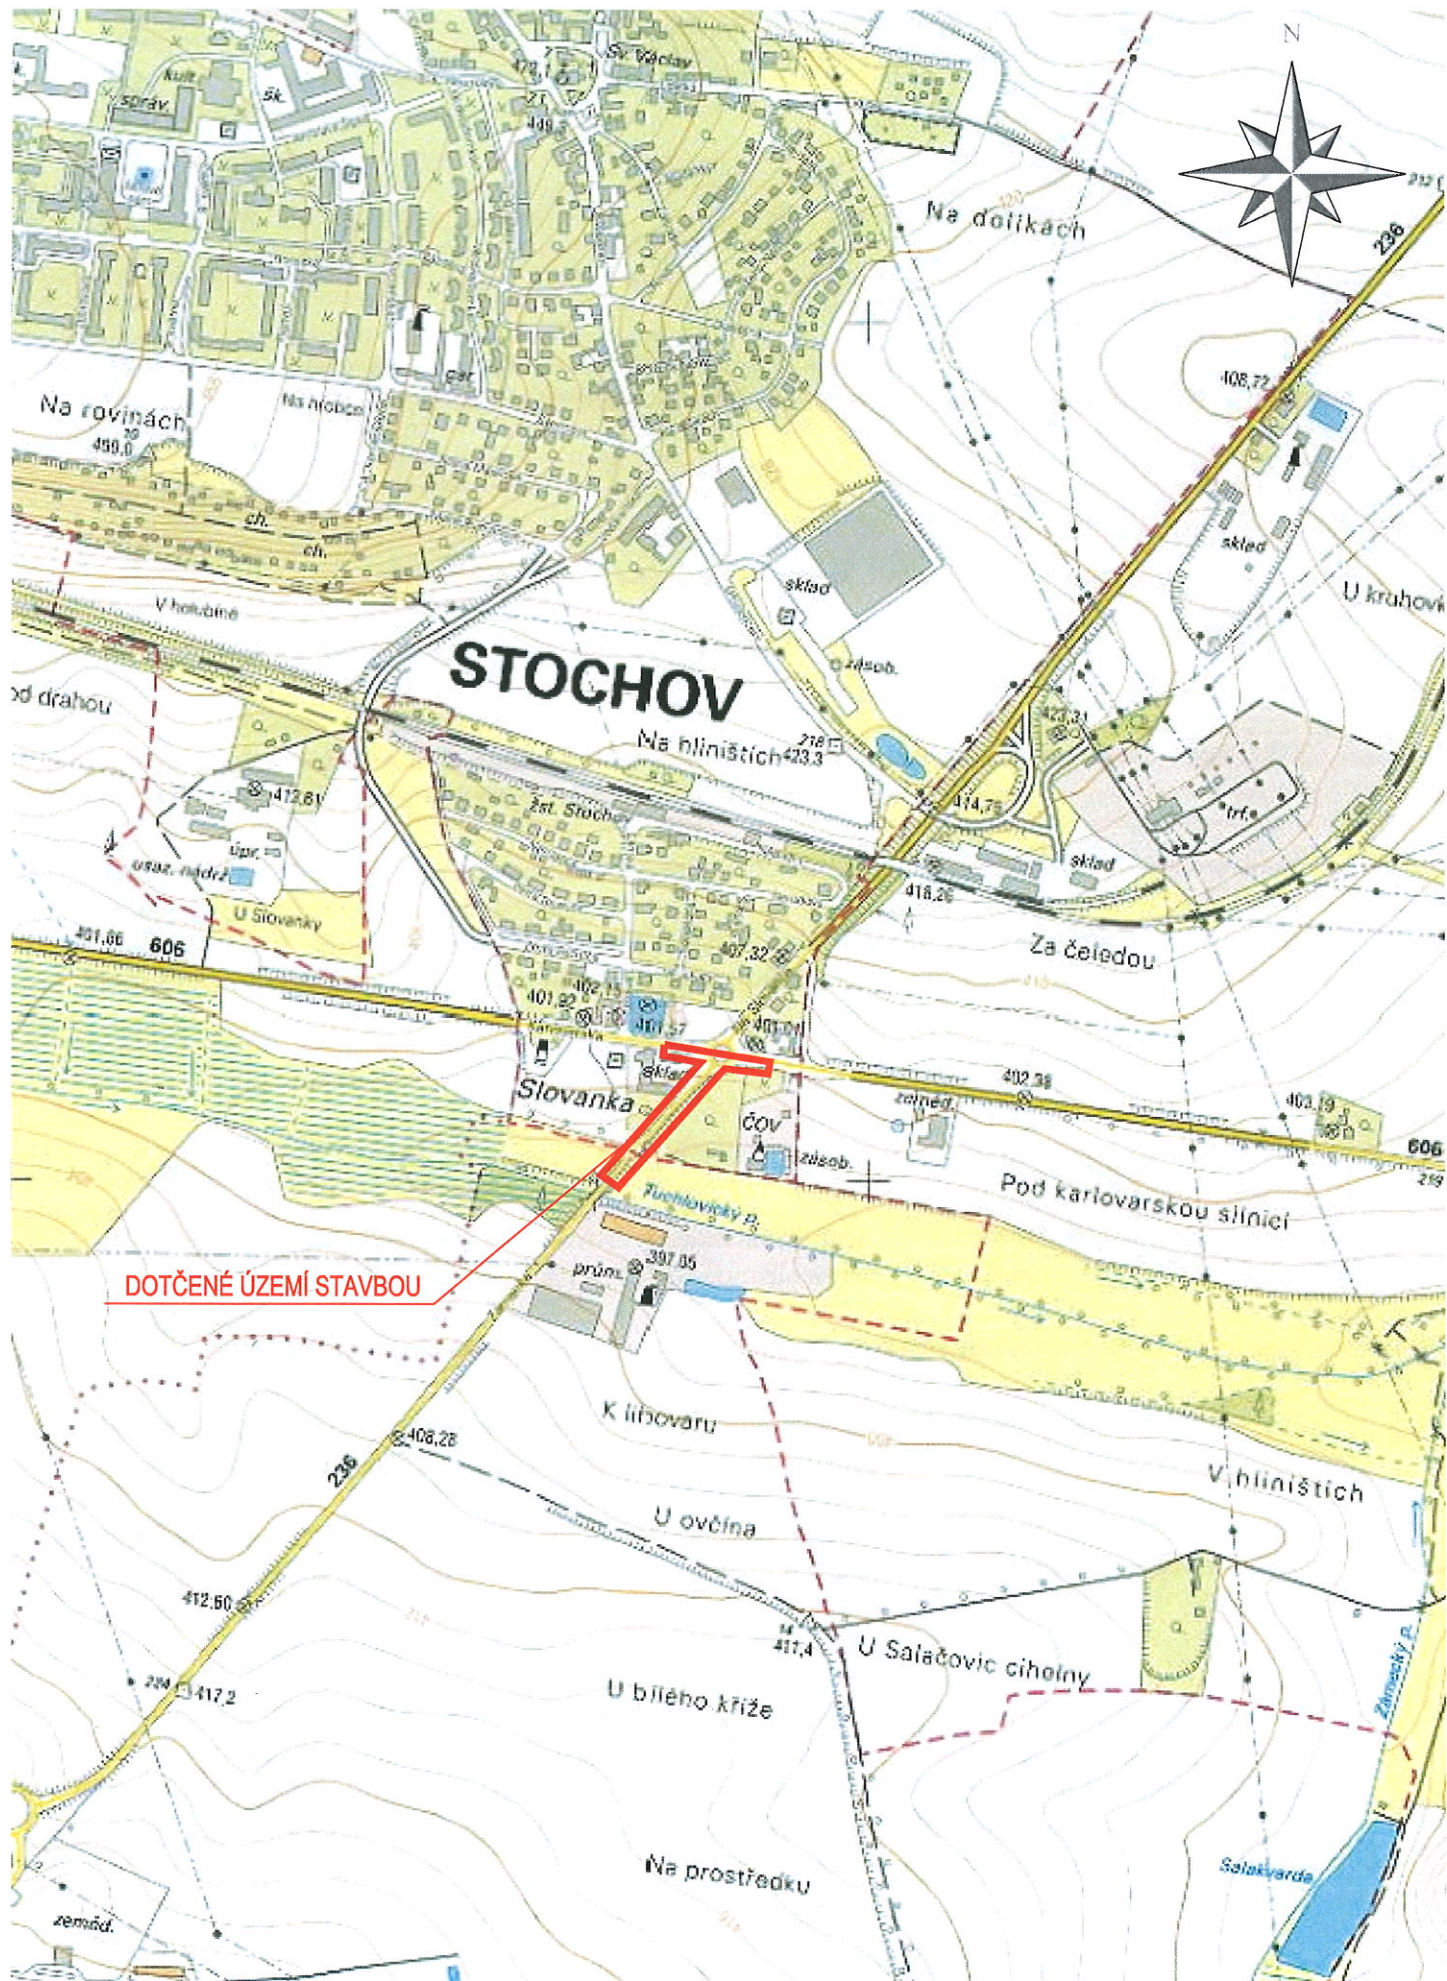

DOTČENÉ ÚZEMÍ STAVBOU