



Statutární
město **Kladno**

Magistrát města Kladna
Odbor dopravy a služeb

ADRESA PRACOVIŠTĚ:
Magistrát města Kladna
Odbor dopravy a služeb
Plk. Stříbrného 11
272 52 KLADNO

DORUČOVACÍ ADRESA:
Magistrát města Kladna
náměstí Starosty Pavla 44
272 52 KLADNO

Dokument je podepsán elektronickým podpisem
Podpisující: **Jaroslav Fridrich**
Organizace: Statutární město Kladno
Sériové č. cert.: 22797410
Vydavatel cert.: PostSignum Qualified CA 4
Datum a čas: 27.09.2023 09:19:48

ADRESA:

FGTH.CZ s.r.o.
J. Hory 1494
272 01 Kladno

ČČ. jednací:
SMKL/218978/2023/ODAS

Vyřizuje:
Jaroslav Fridrich
Číslo pověření: T-2/2006-ODaS

Kladno,
27. září 2023

Stanovení

přechodné úpravy provozu na pozemních komunikacích
- *opatření obecné povahy*

Magistrát města Kladna, Odbor dopravy a služeb, jako příslušný orgán státní správy ve věcech provozu na pozemních komunikacích podle § 124 odst. 6 zákona č. 361/2000 Sb., o provozu na pozemních komunikacích, ve znění pozdějších předpisů (dále jen „zákon“), s místní příslušností na území správního obvodu obce s rozšířenou působností Kladno,

stanovuje

podle § 77 odst. 1 písm. c) uvedeného zákona, přechodnou úpravu provozu na pozemních komunikacích, na:

sil. III/23624, II/116, II/116H a místních komunikací na území obce Lány,

z důvodu: úplné vyloučení provozu - stavební práce – stavba vodovodní a kanalizační přípojky;

v termínu: podle povolení silničního správního úřadu;

Podmínky provedení:

- Umístění dopravních značek a dopravních zařízení bude provedeno podle odsouhlaseného návrhu.
- Dopravní značky a zařízení musí být užity jen po nezbytně nutnou dobu a jen v takovém rozsahu a takovým způsobem, jak to nezbytně vyžaduje bezpečnost a plynulost provozu na pozemních komunikacích - § 78 zák. č. 361/2000 Sb.
- Při instalaci budou dodrženy podmínky příslušného orgánu policie, tj. DI Kladno ze dne 23. srpna 2023 pod č.j. KRPS-213898-2/ČJ-2023-010306, pokud nejsou v rozporu s tímto stanovením.
- Instalace a provedení dopravního značení a zařízení bude v souladu s platnými právními předpisy, zejména vyhláškou č. 294/2015 Sb., ČSN EN 12899-1 a Zásadami pro přechodné dopravní značení na pozemních komunikacích - TP 66. (cit. - *Ostatní stavební výrobky (přenosné značky, světelné signalizační zařízení, dopravní zařízení a zařízení pro provozní informace, materiály určené pro přechodné vodorovné dopravní značení), které nejsou „stanovenými výrobky“, musí být před dodávkou na stavbu doloženy certifikátem nebo prohlášením shody včetně protokolů s výsledky všech požadovaných zkoušek ve smyslu metodického pokynu Systému jakosti v oboru pozemních komunikací, část II/5 - Ostatní výrobky (Věstník dopravy č. 9/2001, MDS č.j. OPK č.j. 20840/01 - 120 ze dne 10.4.2001).*
Dopravní značení, světelné signalizační zařízení, dopravní zařízení a zařízení pro provozní informace může provádět zhotovitel, tj. právnická nebo fyzická osoba, která má platná oprávnění pro provádění těchto prací (živnostenské listy) a prokáže způsobilost pro zajištění jakosti při provádění, osazování a

*umísťování značek, dopravního zařízení a zařízení pro provozní informace podle metodického pokynu SJ – PK pro oblast II/4 – Provádění silničních a stavebních prací.
Dopravní značky, dopravní zařízení, zařízení pro provozní informace a světelné signály musí být schváleny k používání na pozemních komunikacích Ministerstvem dopravy.)*

5. Místní úprava provozu na pozemních komunikacích, která by byla v rozporu s přechodnou úpravou, bude ošetřena podle § 3 odst. 8 vyhlášky č. 294/2015 Sb.

Odpovědná org. za instalaci a údržbu: JIKO METAL, s.r.o., sídlem Kladno, Huťská 235;

Odůvodnění:

Orgánu státní správy ve věcech provozu na pozemních komunikacích byl doručen návrh stanovení přechodné úpravy provozu na pozemních komunikacích, v rozsahu úplného vyloučení provozu v úseku stavby, z důvodu provedení stavby vodovodní a kanalizační přípojky.

Návrh přechodné úpravy provozu na pozemních komunikacích byl projednán s příslušným orgánem policie, tj. Dopravním inspektorátem Kladno, kterým bylo vydáno vyjádření a souhlas dne 23.8.2023.

Orgán státní správy na základě projednání a posouzení podání se skutečnostmi, které jsou správnímu orgánu známy, dospěl v řízení k následujícímu závěru:

Z důvodu tras vedení a zajištění podmínek pro provedení stavby vodovodní a kanalizační přípojky a zajištění podmínek pro provedení, je nezbytné úplné vyloučení provozu v předmětném úseku. Jedná se o úsek silnice s místním významem. Vzhledem k významu komunikace, síti pozemních komunikací, rozsahu opatření a předpokládanému časovému průběhu, nebude mít opatření významný dopad na dopravní obsluhu v území a oblasti.

Magistrát města Kladna Odbor dopravy a služeb, může stanovené podmínky upravit nebo doplnit, bude-li to vyžadovat veřejný zájem.

Stanovení nenahrazuje rozhodnutí příslušného silničního správního úřadu podle § 24 nebo § 25 zákona č. 13/1997 Sb.), a je součástí stavební dokumentace. Při nedodržení výše uvedených podmínek bude postupováno dle platných právních předpisů.

Poučení:

Proti opatření obecné povahy nelze podat opravný prostředek (§ 173 odst. 2 zákona č. 500/2004 Sb., správní řád).

„otisk úředního razítka“


Jaroslav Fridrich
Oprávněná úřední osoba

Datum vyvěšení:	27. září 2023	Datum sejmutí:	13. října 2023
		Datum skutečného sejmutí:	

Obdrží: JIKO METAL, s.r.o., Kladno, Huťská 235- *datová schránka*
Krajská správa a údržba silnic Středočeského kraje, p.o. – *datová schránka*
Obec Lány - *datová schránka*
Krajské ředitelství policie Středočeského kraje, DI Kladno - *datová schránka*
Dotčené osoby – *veřejnou vyhláškou*

JKO METAL, S.R.O.

Huťská 235, 272 01 Kladno, IČ: 25138073

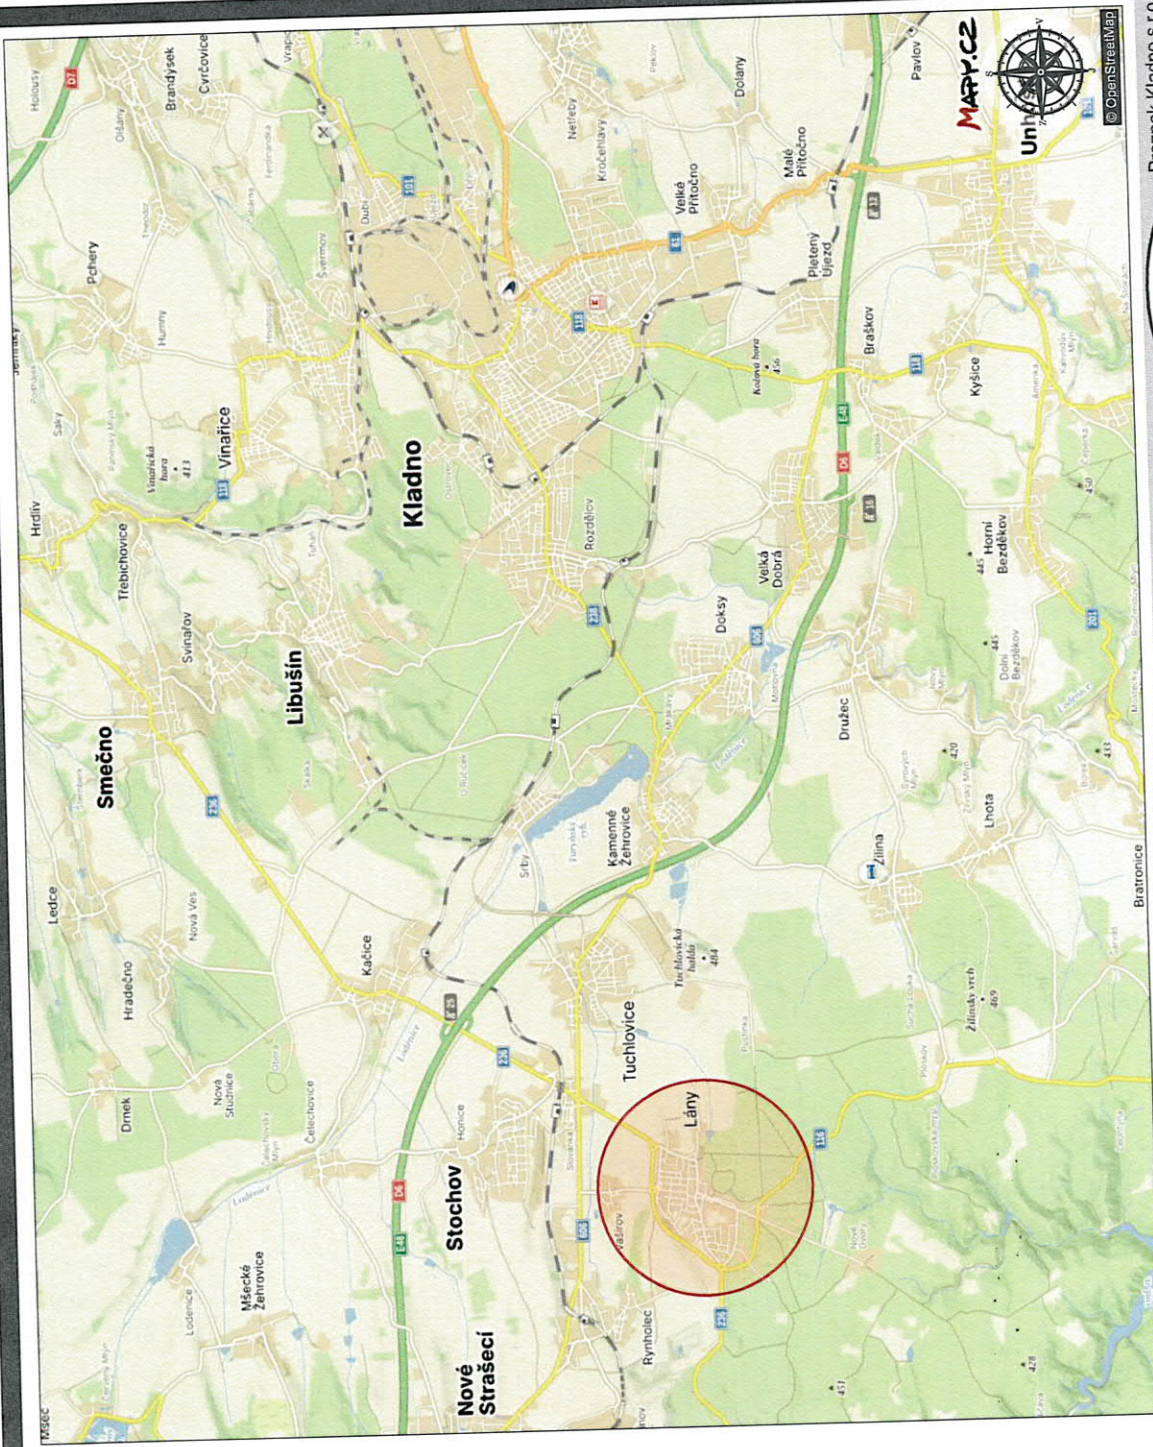

FGTH.CZ


FGTH.CZ s.r.o.
DOPRAVNÍ ZNAČENÍ
J.Hory 1494, 272 01 Kladno
+420 724 501 708
info@fgth.cz

PROZNAK



Proznak Kladno s.r.o.
DOPRAVNÍ ZNAČENÍ
J.Hory 1494, 272 01 Kladno
+420 724 501 701
info@proznaekgroup.cz

DOPRAVNĚ INŽENÝRSKÉ OPATŘENÍ NA PŘECHODNOU ÚPRAVU PROVOZU NA POZEMNÍCH KOMUNIKACÍCH NA AKCI:

Lány, sil.III.tř.č.23624, ul.Lesní, novostavba RD, p.č.204_19, vodovodní a kanalizační přípojka

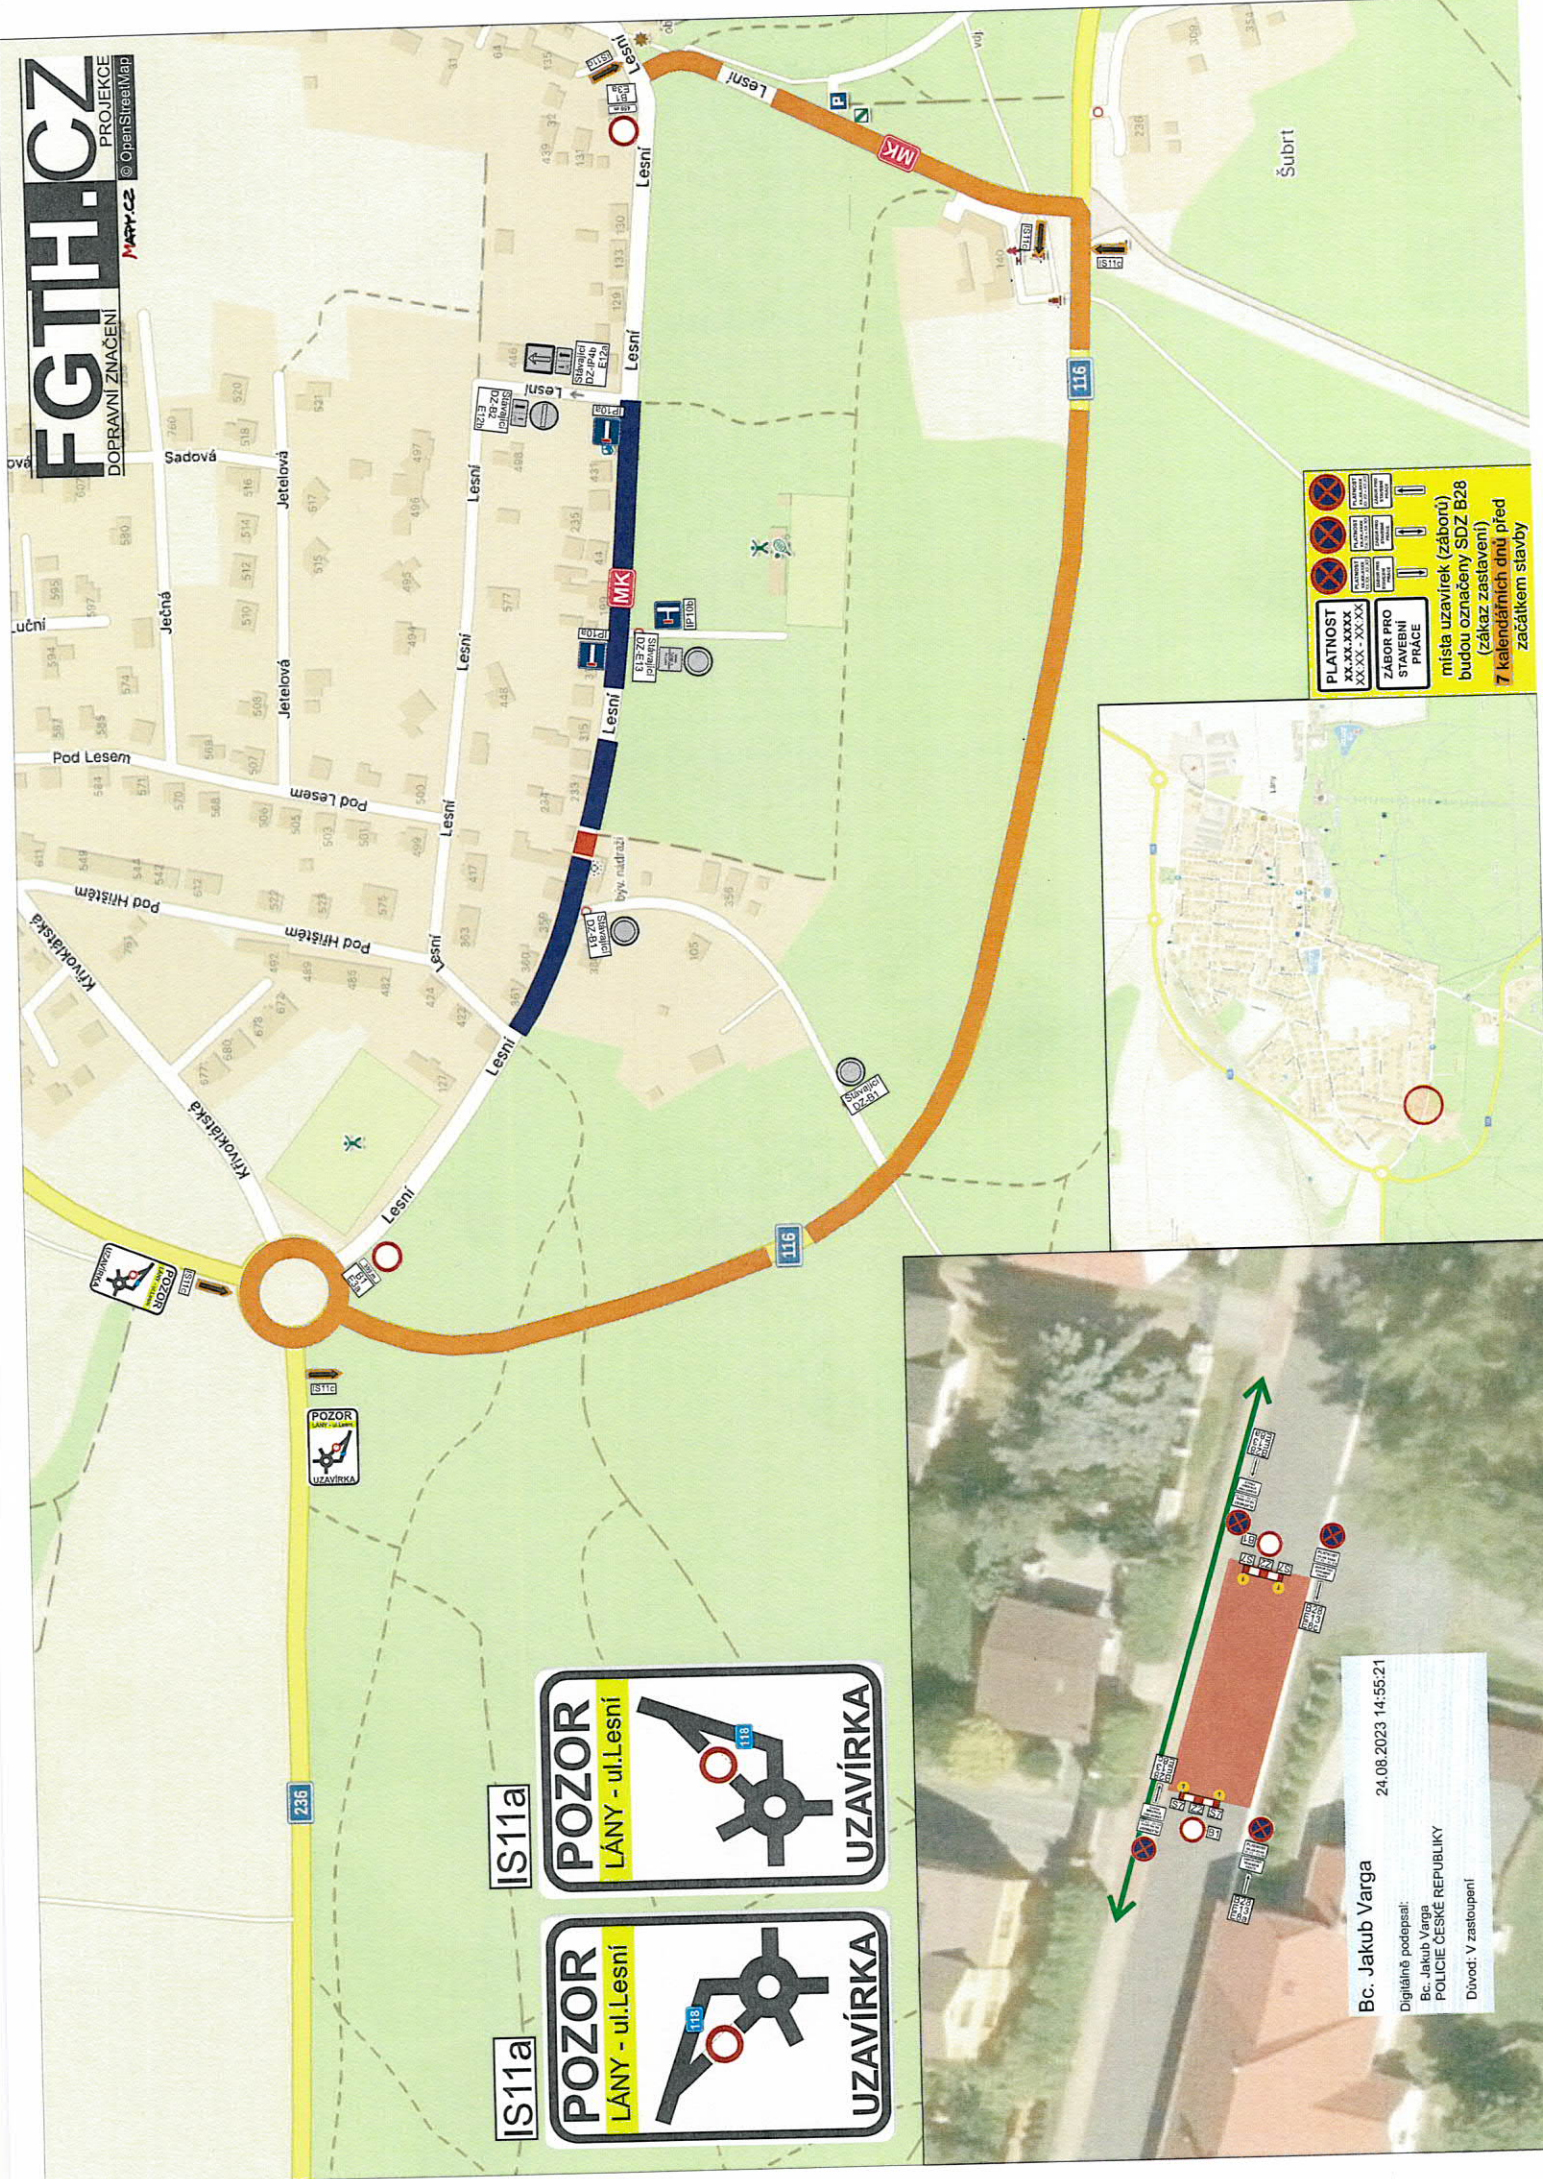

PLATNOST	XX.XX.XXXX	XX.XX.XXXX	XX.XX.XXXX
ZABOR PRO STAVEBNÍ PRÁCE			
místa uzavírek (zaběrů) budou označeny SDZ B28 (zakaz zastavení) 7 kalendářních dnů před začátkem stavby			

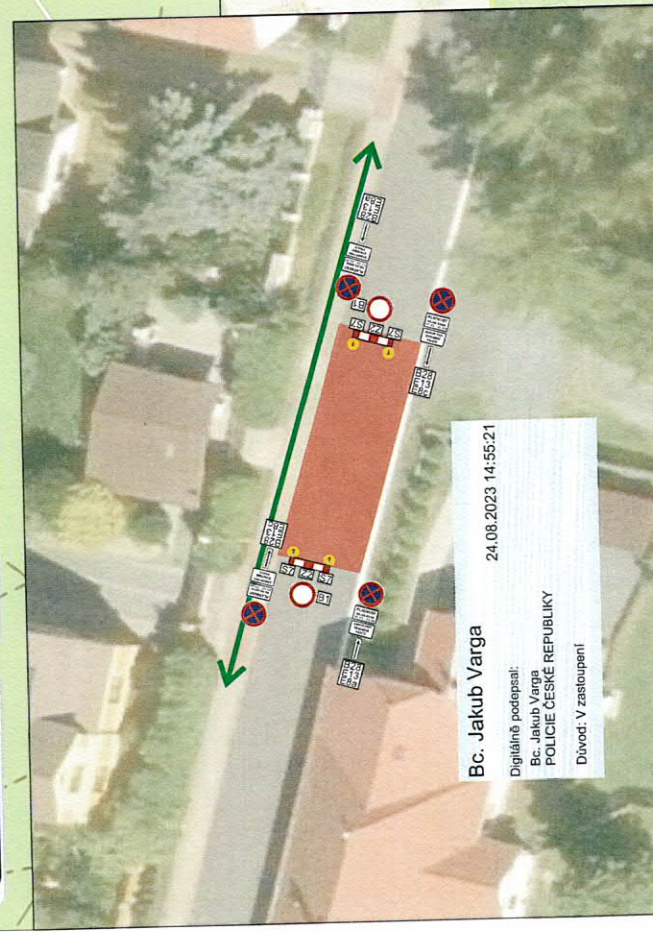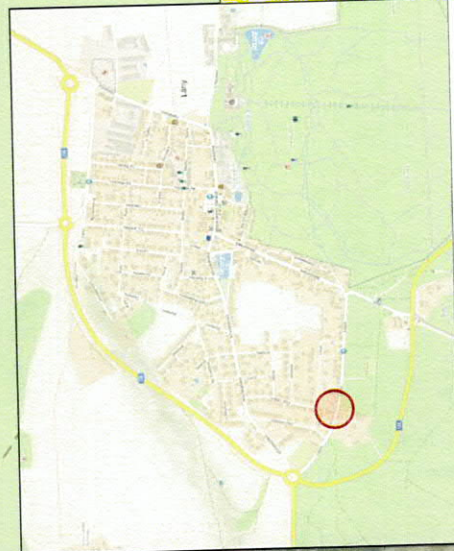

IS11a

POZOR
LÁNY - ul.Lesní

UZAVÍRKA

IS11a

POZOR
LÁNY - ul.Lesní

UZAVÍRKA

Bc. Jakub Varga
 Digitálně podepsal:
 Bc. Jakub Varga
 POLICE ČESKÉ REPUBLIKY
 Důvod: V zastoupení
 24.08.2023 14:55:21