



• **DOPRAVNÍ ZNAČENÍ** •
PROJEKTY REALIZACE PRONÁJEM









Vypracoval: Martin Frolík tel.: 777 690 022, e-mail: frolik@adsum.cz	Zodpovědný projektant, kontrola: Martin Frolík	 • DOPRAVNÍ ZNAČENÍ • PROJEKTY REALIZACE PRONÁJEM ADSUM spol. s r.o. Havlíčkova 923, 273 51 Unhošť provozovna: Lidická 7, 273 51 unhošť tel./fax: +420 312 698 482 mobil: +420 777 690 022 e-mail: adsum@adsum.cz http://www.adsum.cz <small>IČ: 451 44 991, DIČ: CZ 451 44 991, KB Kladno, z.ú. 807741141/0100 Společnost vedená od 21. února 1992 u Městského soudu v Praze, spisová značka C7462</small>
Objednatel: POLICIE ČESKÉ REPUBLIKY KRAJSKÉ ŘEDITELSTVÍ POLICIE STŘ. KRAJE Územní odbor vnější služb y Rakovník Dukelských hrdinů 2319, 269 33 Rakovník		
Stavba: BEZPEČNOSTNÍ OPATŘENÍ POLICIE ČR Z DŮVODU ZAHRANIČNÍ NÁVŠTĚVY NA ZÁMKU V LÁNECH		Číslo zakázky: DIO-26-3/2016
Objekt: Dopravně inženýrské opatření - DIO Uzavírka silnice II/236 a MK v obci Lány		Datum: březen 2016
		Stupeň: RDS
		Měřítko: -
		Počet formátů: 6xA4
		Číslo přílohy: Paré:


Schematický plánek D0 - celková situace

Bezpečnostní opatření Policie ČR z důvodu zahraniční návštěvy na zámku v Lánech




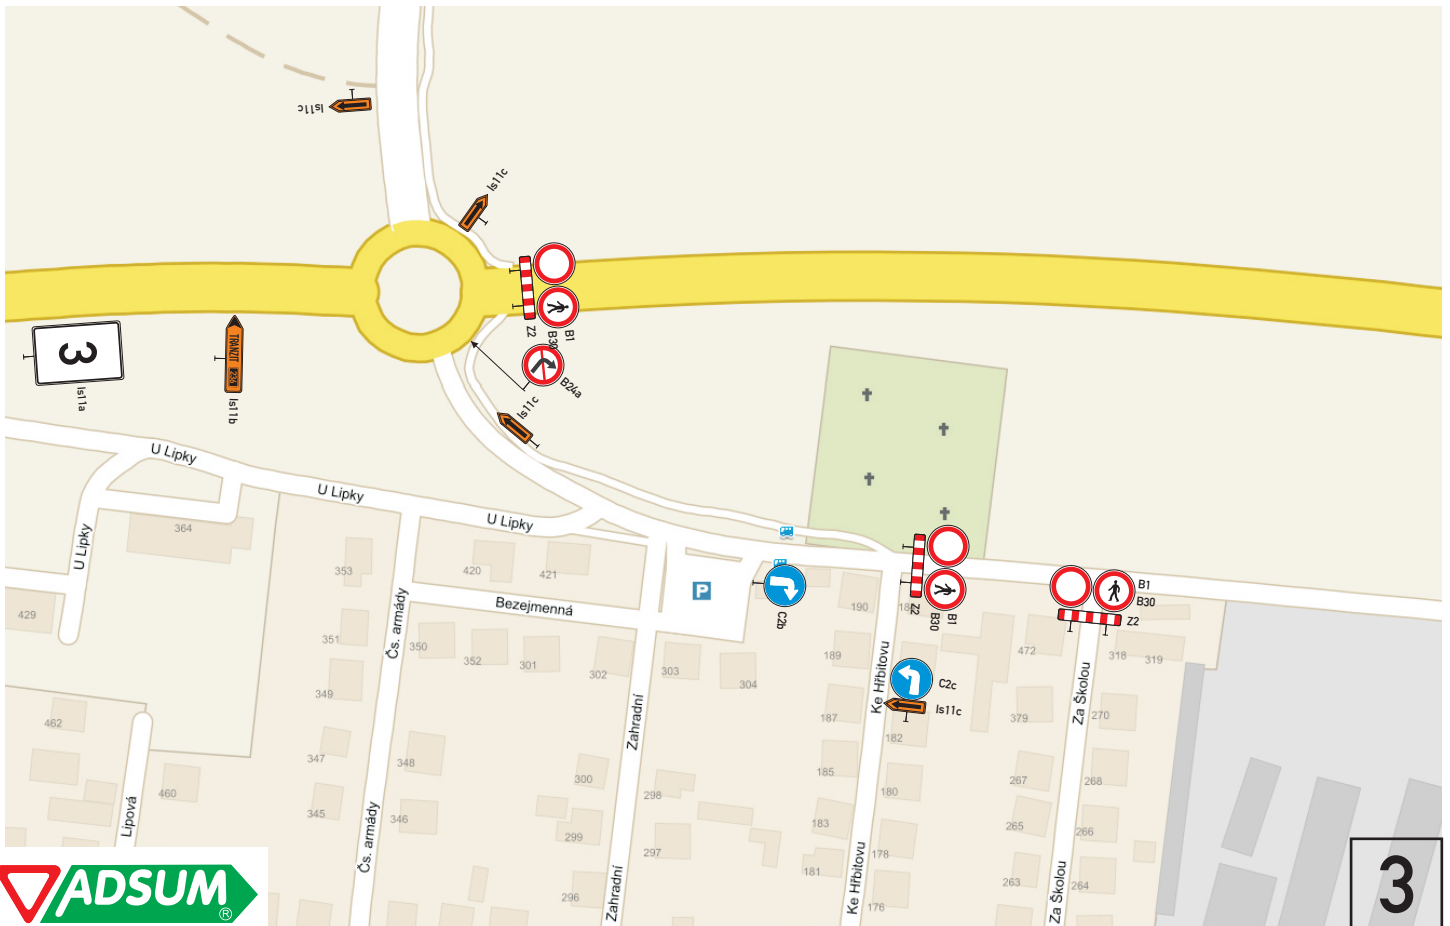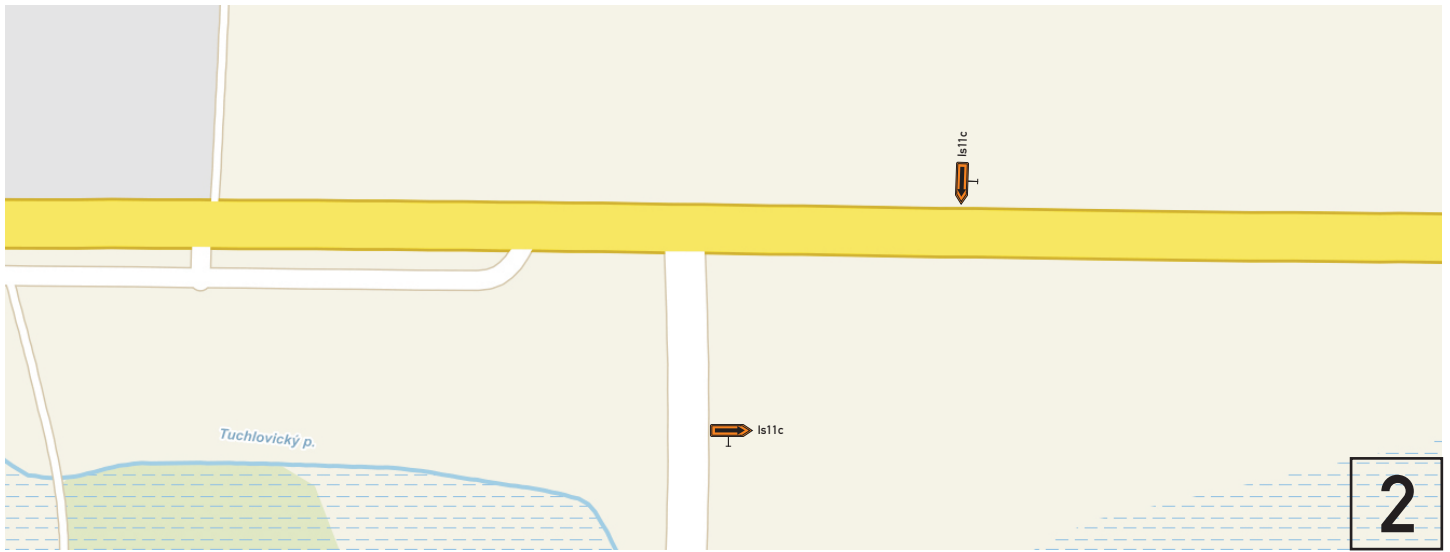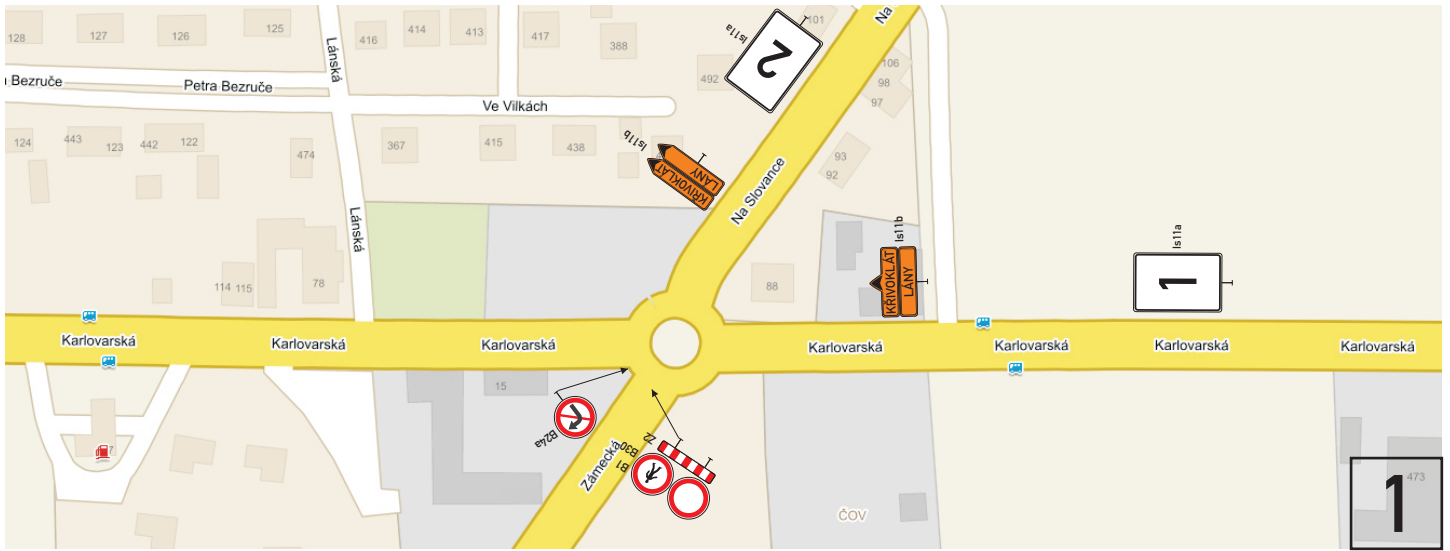

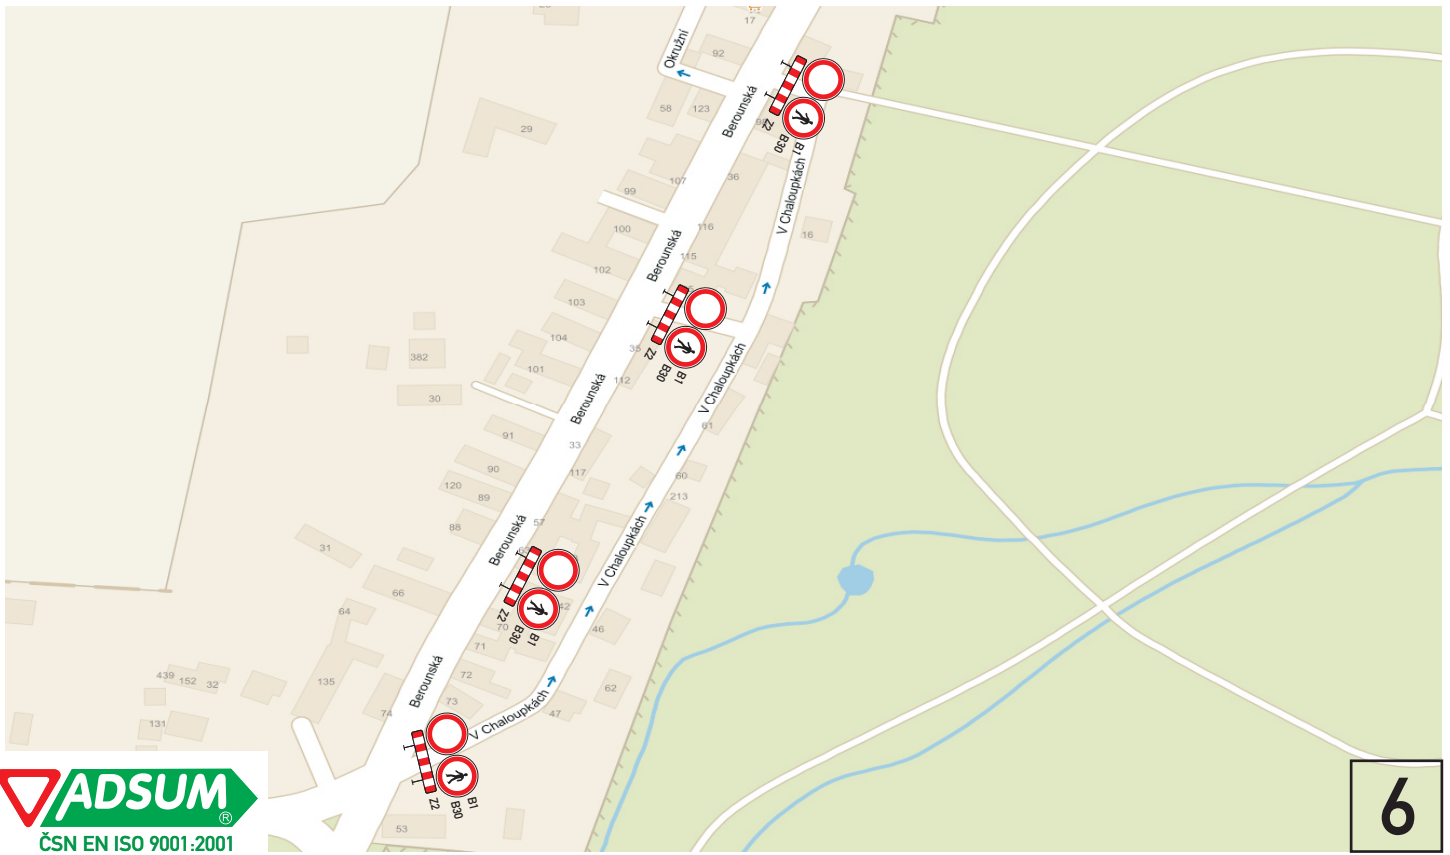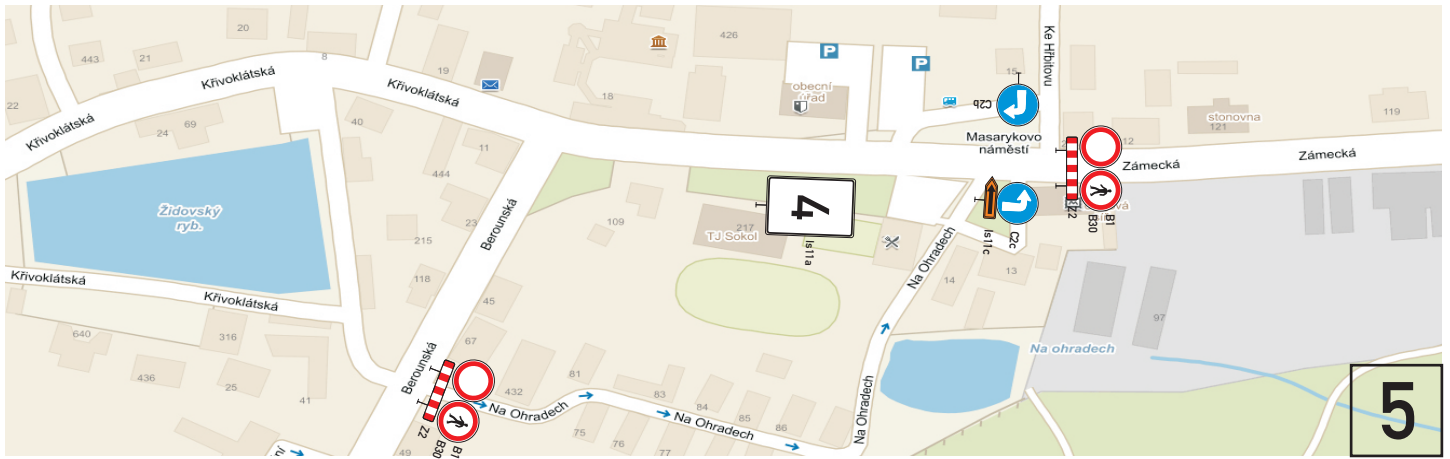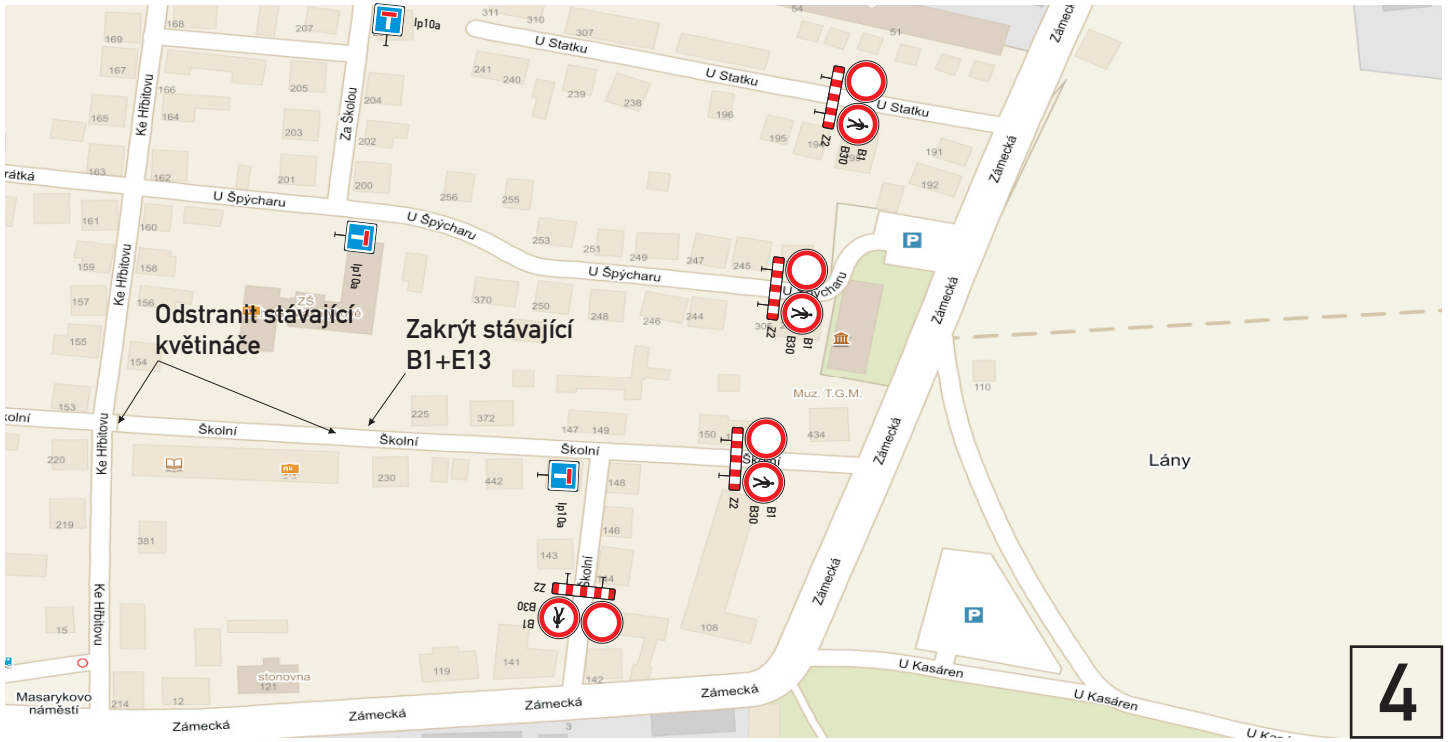


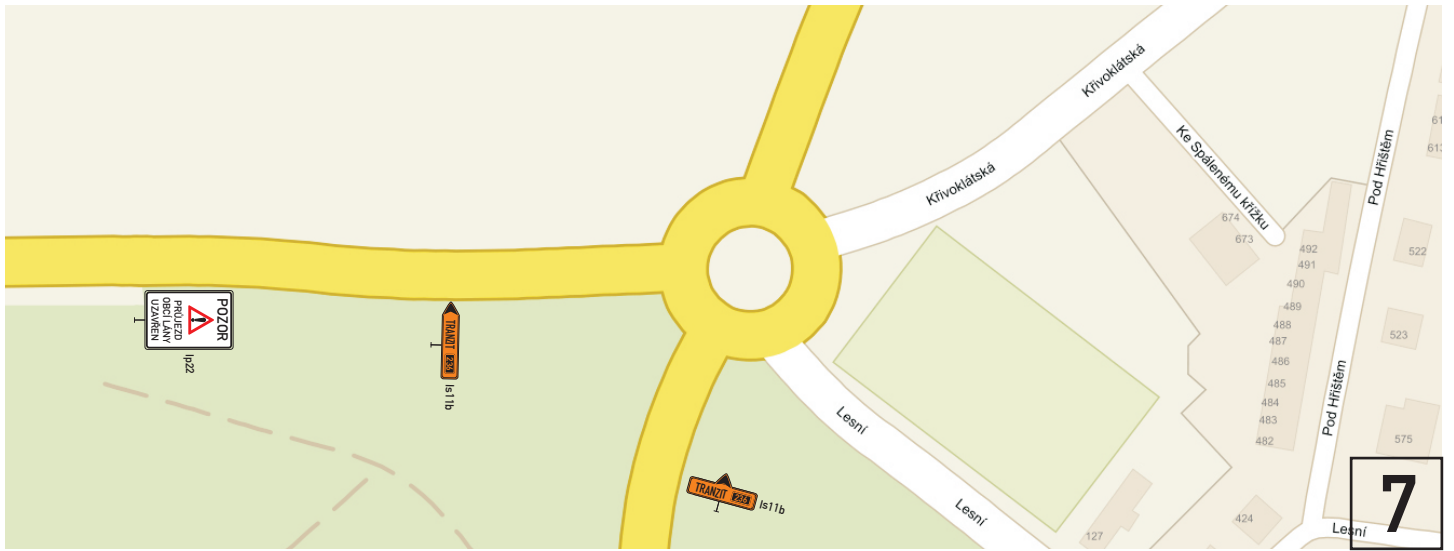


7

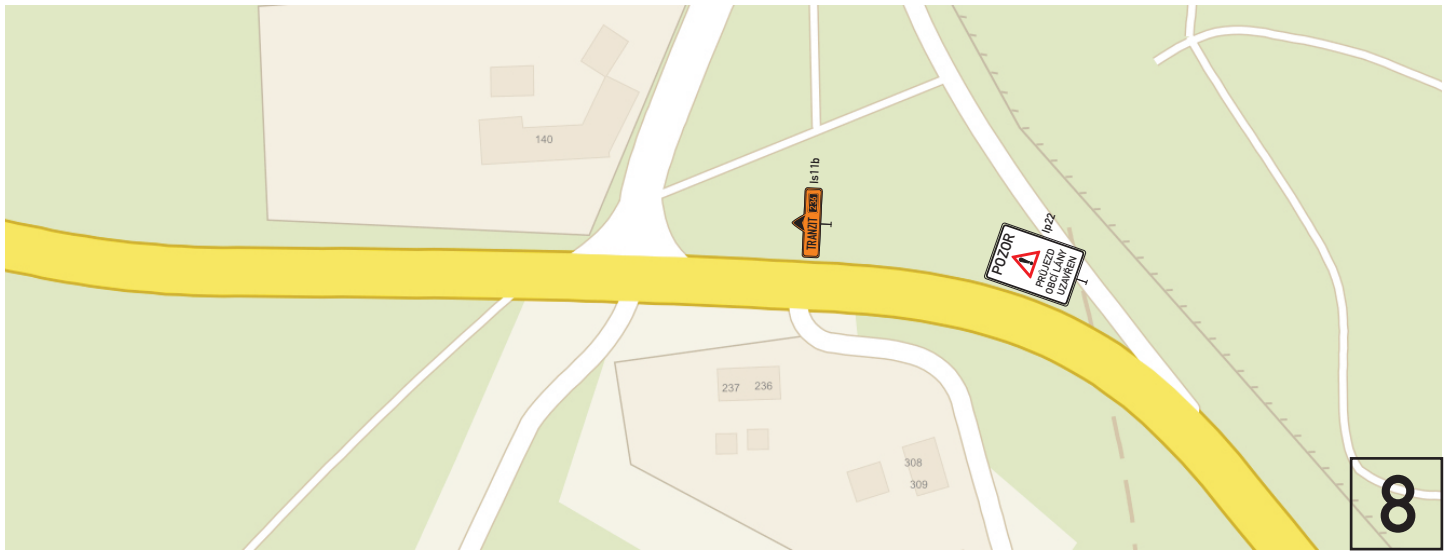


8

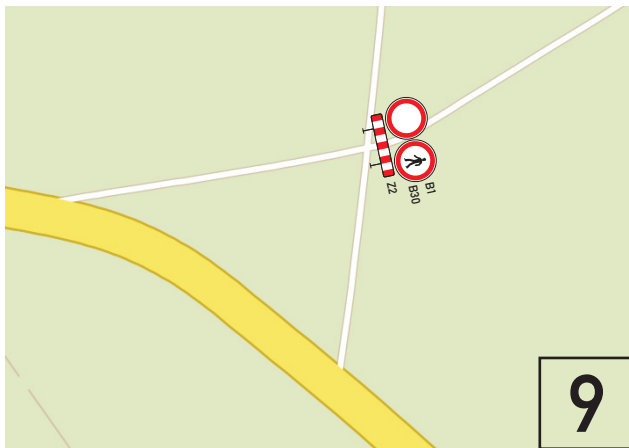


9

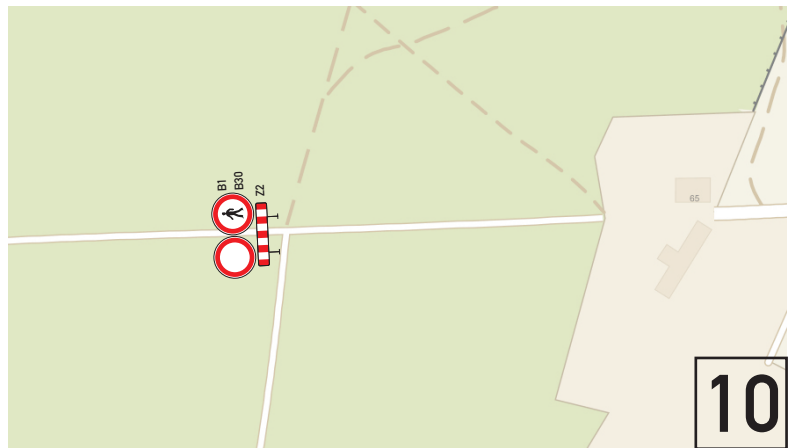

10

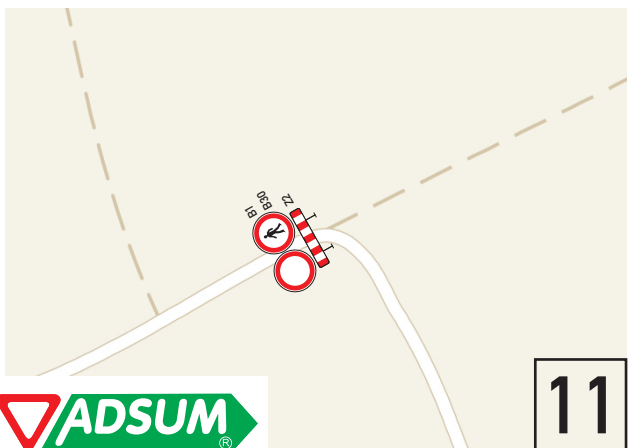

11

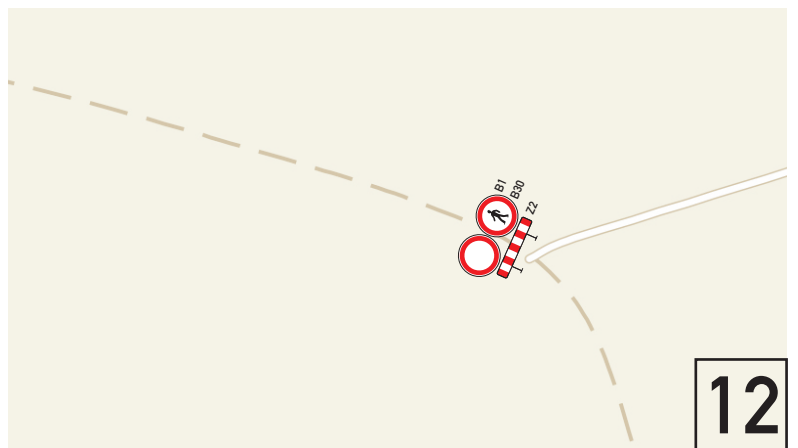

12

IS 11a 1.



IS 11a 2.



IS 11a 3.



IS 11a 4.

