


ÚZEMNÍ PLÁN LÁNY
KOORDINAČNÍ VÝKRES
M 1: 5000
06 / 2016

LEGENDA	
SCHVÁLOVANÉ JEVI	
STAV	NÁVRH
KONCEPCE USPOŘÁDÁNÍ KRAJINY	REGIONÁLNÍ ÚSES
	LOKÁLNÍ ÚSES
	INTERAKČNÍ PRVKY
	VÝZNAMNÉ ALIEJE
	VÝZNAMNÉ STROMOŘADÍ, SOUBORY STROMŮ
	VÝZNAMNÁ KRAJINOTVORNÁ ZELEŇ - LINIOVÁ
	PROTIEROZNÍ OPATŘENÍ
	VÝZNAMNÝ KRAJINNÝ PRVEK
KONCEPCE DOPRAVY	
	SILNICE II. TŘÍDY
	SILNICE III. TŘÍDY
	MÍSTNÍ OBSLUŽNÉ KOMUNIKACE
	CESTY V KRAJINĚ
	OP SILNICE II. A III. TŘÍDY
OSTATNÍ INFORMACE	
	HRANICE ZASTAVĚNÉHO ÚZEMÍ K 06/2016
	PLOCHA VÝZNAMNÝCH ARCHITEKTONICKÝCH A URBANISTICKÝCH STAVEB
	ETICKÉ PÁSMO HŘBITOVA
PL_01	PLOCHY PŘESTAVBY
ZL_01	PLOCHY ZASTAVITELNÉ
K_01	PLOCHY ZMĚN V KRAJINĚ
INFORMATIVNÍ JEVI	
	KATASTRÁLNÍ MAPA
	HRANICE KATASTRÁLNÍHO ÚZEMÍ
	HRANICE ŘEŠENÉHO ÚZEMÍ
	CYKLOTRASY, CYKLOSTEZKY
	CYKLOTRASY, CYKLOSTEZKY - NÁVRH NA ZRUŠENÍ

STAV	NÁVRH	HODNOTNÁ URBANISTICKÁ STRUKTURA SÍDLA
		VÝZNAMNÉ STAVBY
		PAMÁTNÝ STROM
		NEMOVITÁ KULTURNÍ PAMÁTKA
		PAMÁTNÍKY
		ARCHEOLOGICKÁ NALEZIŠTĚ
příroda		CHKO
		PŘÍRODNÍ REZERVACE UNESCO
		EVROPSKÝ VÝZNAMNÁ LOKALITA
		PTAČÍ OBLAST
		50m OD KRAJE LESA
		OP VODNÍCH ZDROJŮ
krajinný ráz - celé administrativní území		zranitelná oblast - celé administrativní území
geologie		CHLÚ
		DOBYVACÍ PROSTOR
		PODOCOLOVANÉ ÚZEMÍ
		LOŽIŠKO NEROSTNÝCH SUROVIN
		SESVUNÁ ÚZEMÍ

KONCEPCE TECHNICKÉ INFRASTRUKTURY	
STAV	NÁVRH
	VYSOKÉ NAPĚTÍ + OP
	TRAFOSTANICE + OP
	VYSOKOTLAKÝ PLYNOVOD + OP + BP
	STŘEDOTLAKÝ PLYNOVOD + OP
	REGULAČNÍ STANICE + OP
	VODOVOD + OP
	VODOVOD + OP
	KANALIZACE + OP
	ČIŠTÍRNA ODPADNÍCH VOD
	KOMUNIKAČNÍ VEDENÍ
	RSS

LEGENDA	
SCHVÁLOVANÉ JEVI	
STAV	NÁVRH
PLOCHY S ROZLIŠNÝM ZPŮSOBEM VYUŽITÍ	
	PLOCHY BYDLENÍ V BYTOVÝCH DOMECH / HROMADNÉ
	PLOCHY BYDLENÍ MĚSTSKÉHO A PŘEMĚŠTSKÉHO / INDIVIDUÁLNÍ
	PLOCHY BYDLENÍ VENKOVSKÉHO
	PLOCHY SMÍŠENÉ OBYTNÉ
	PLOCHY OBČANSKÉHO VYBAVENÍ / ZÁMEK LÁNY
	PLOCHY OBČANSKÉHO VYBAVENÍ
	PLOCHY OBČANSKÉHO VYBAVENÍ / TĚLOVÝCHOVNA A
	SPORTOVNÍ ZÁŘISNĚ
	PLOCHY OBČANSKÉHO VYBAVENÍ / HRŠTVOVY
	PLOCHY VÝROBY A SKLADOVÁNÍ / DROBNÁ VÝROBA A SLUŽBY
	PLOCHY SPECIFICKÉ / BEZPEČNOSTNÍ ÚZEMÍ
	PLOCHY DOPRAVNÍ INFRASTRUKTURY / DOPRAVA V KLIDU
	PLOCHY VÝROBY A SKLADOVÁNÍ / ZEMĚDĚLSKÁ VÝROBA
	PLOCHY VÝROBY A SKLADOVÁNÍ / SE SPECIFICKÝM VYUŽITÍM
	PLOCHY VEŘEJNÝCH PROSTRANSTVÍ
	PLOCHY VEŘEJNÝCH PROSTRANSTVÍ / VEŘEJNÁ ZELEŇ
	PLOCHY DOPRAVNÍ INFRASTRUKTURY / DRAŽNÍ
	PLOCHY DOPRAVNÍ INFRASTRUKTURY / SILNIČNÍ
	PLOCHY TECHNICKÉ INFRASTRUKTURY
	PLOCHY ZELENÉ SOUKROMÉ A VYHRAZENÉ / ZAHRADY
PLOCHY KRAJINY	
	PLOCHY ZEMĚDĚLSKÉ
	PLOCHY SMÍŠENÉ NEZASTAVĚNÉHO ÚZEMÍ
	PLOCHY LESNÍ
	PLOCHY LESNÍ / SE SPECIFICKÝM VYUŽITÍM
	PLOCHY ZEMĚDĚLSKÉ / SADY
	PLOCHY VODNÍ A VODOHOSPODÁŘSKÉ

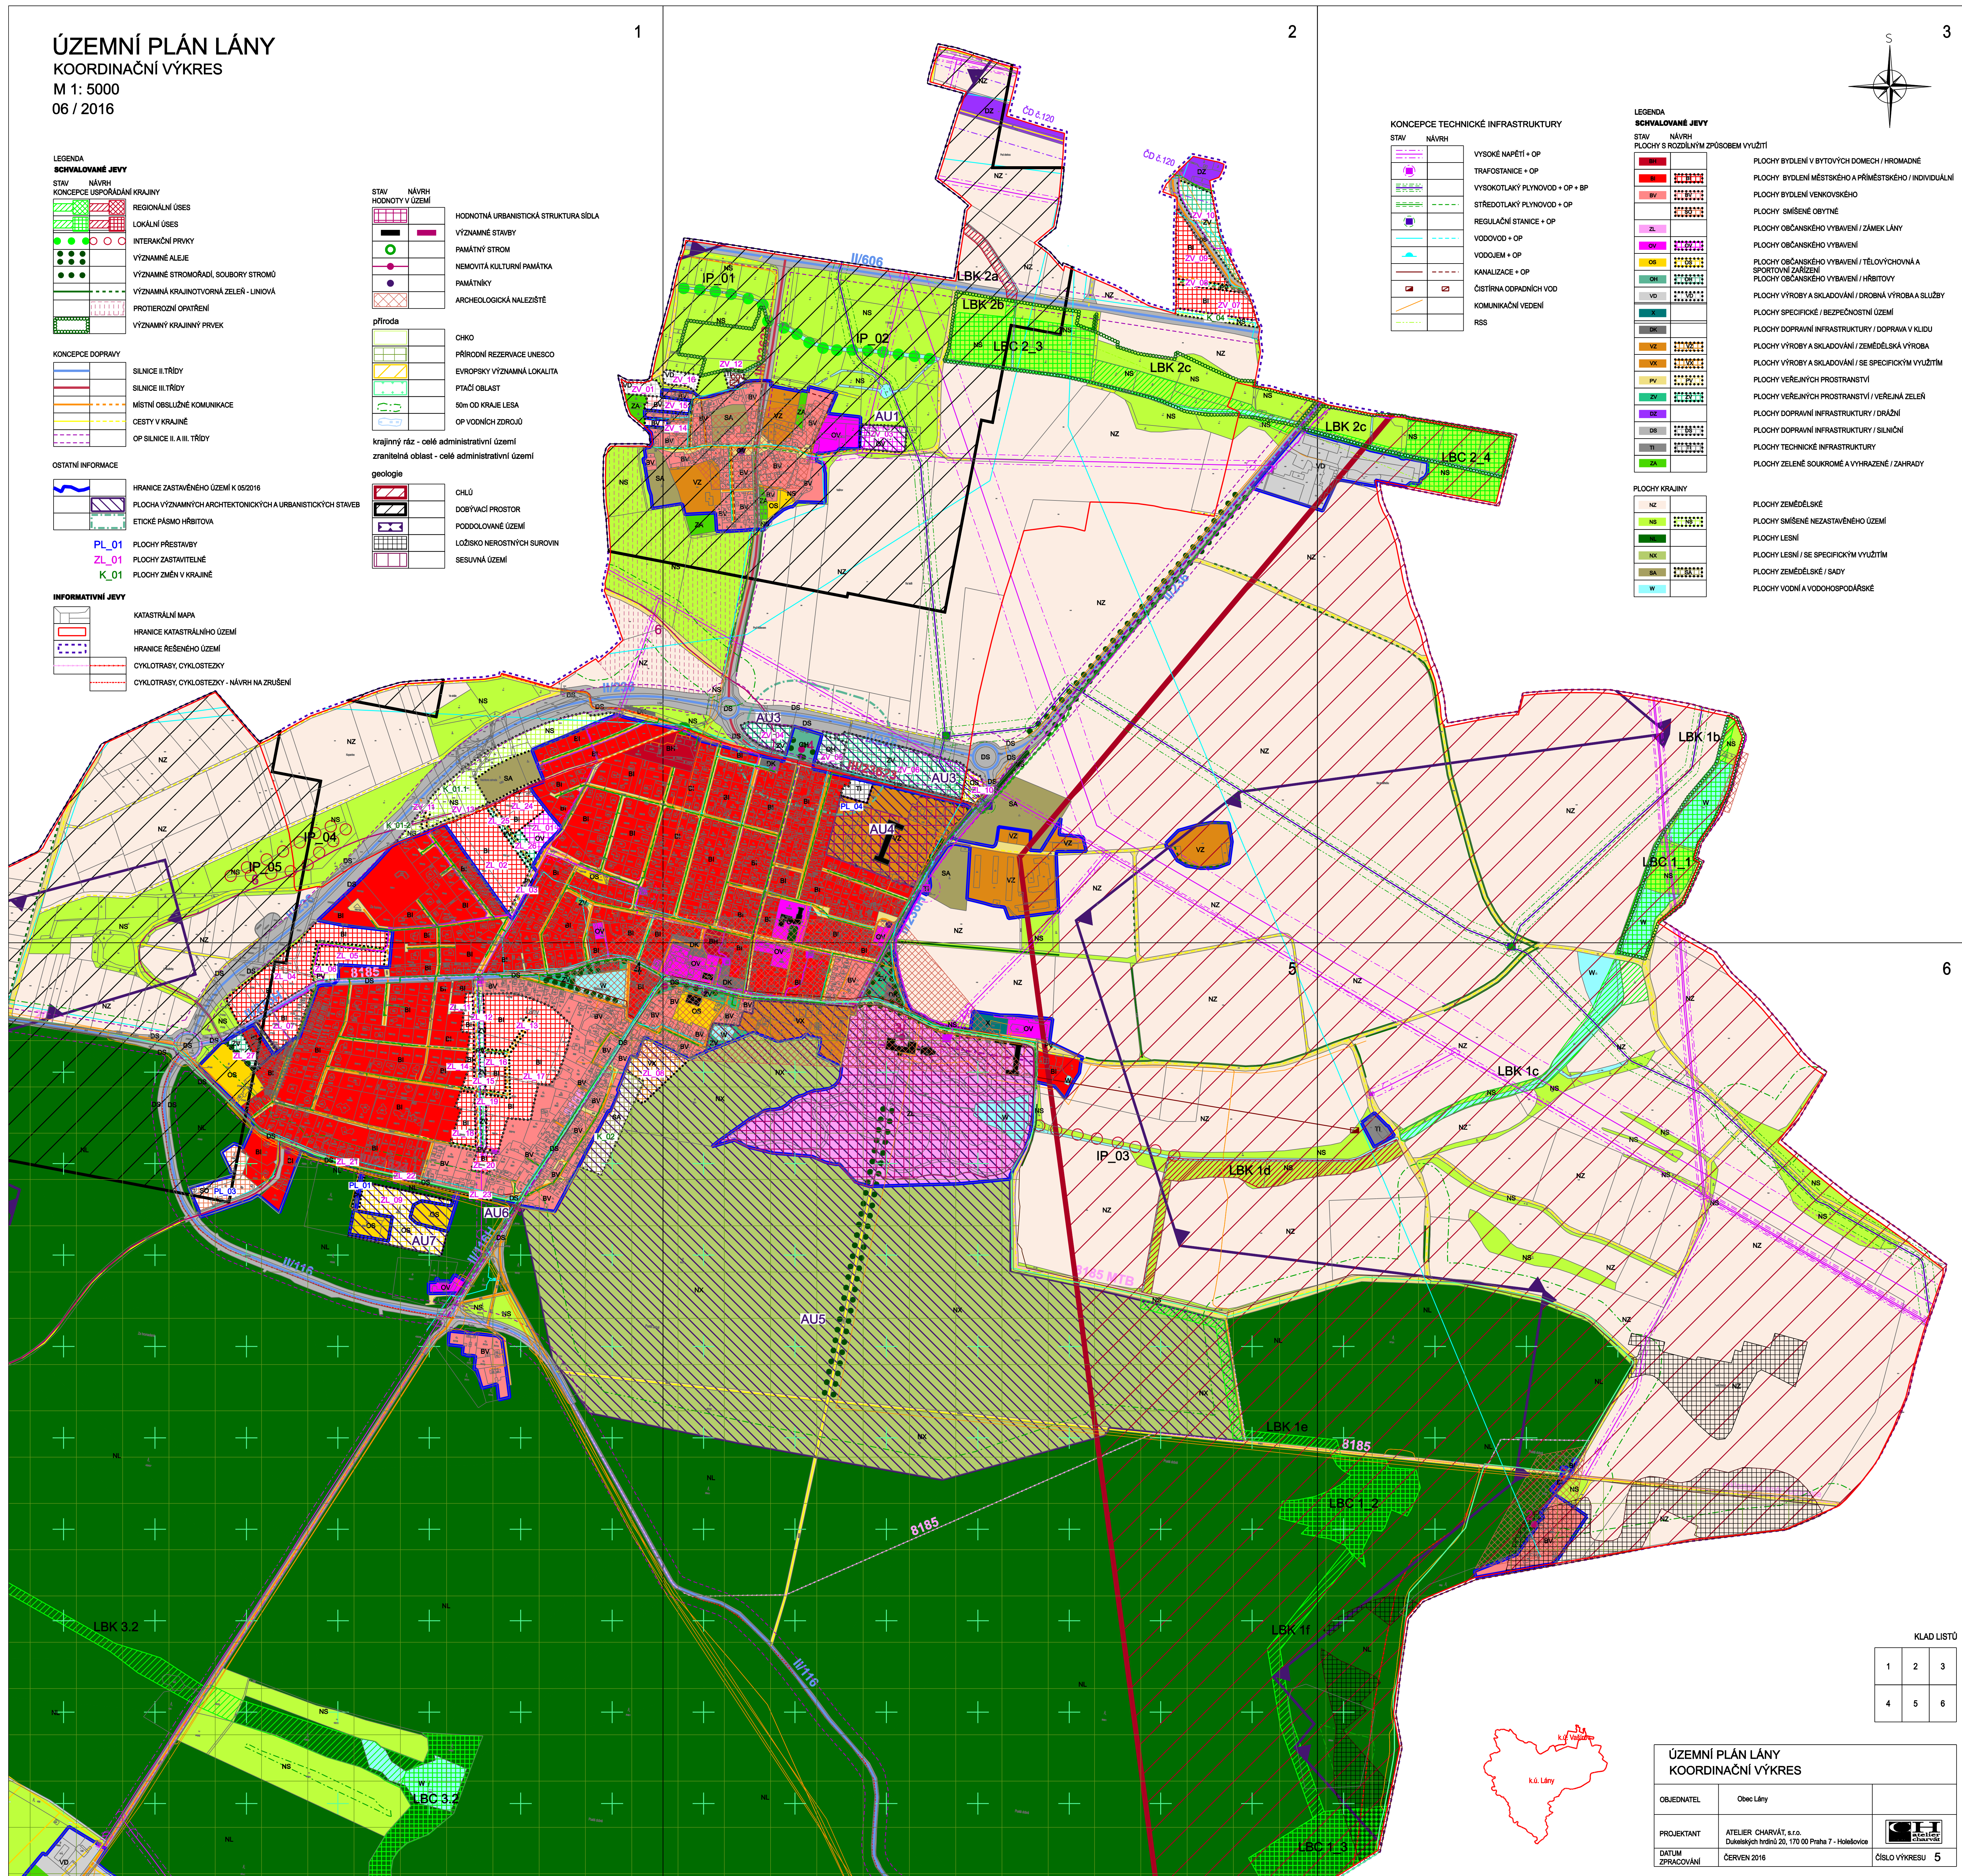

KLAD LISTŮ		
1	2	3
4	5	6

ÚZEMNÍ PLÁN LÁNY KOORDINAČNÍ VÝKRES		
OBJEDNATEL	Obec Láň	
PROJEKTANT	ATELIER CHARVÁT, s.r.o. Dukovských hrdinů 20, 170 00 Praha 7 - Holešovice	
DATUM ZPRACOVÁNÍ	ČERVEN 2016	ČÍSLO VÝKRESU 5