

LEGENDA HRANIC ÚZEMÍ:

- správní území obce
- katastrální území
- zastavěné území k 08/2019
- hranice a číslo lokality změny 1 ÚP návrh pro veřejné projednání
- hranice a číslo lokality změny 1 ÚP návrh pro opakované veřejné projednání

PLOCHY S ROZDÍLNÝM ZPŮSOBEM VYUŽITÍ:

- stav návrh
- BI Z1: plochy bydlení: městské a příměstské, individuální
- BV Z2, Z3, Z5: plochy bydlení: venkovské
- PV Z2: plochy veřejných prostranství
- VDX Z6: plochy výroby a skladování, drobná výroba a služby
- W plochy vodní a vodohospodářské

KULTURNĚ HISTORICKÉ HODNOTY:

- urbanistická hodnota (dle dat ÚAP)
- významná urbanistická struktura, historické jádro (dle dat ÚP)
- architektonicky významné stavby, soubory (1, 2 ..)
- architektonicky a urbanisticky hodnotné areály AU5
- areál hřbitova Lány
- areál zámku Lány
- nemovité kulturní památky (č. 2-7)
- národní kulturní památka (č. 1) – hrobka T.G.M.
- významné osy, průhledy
- významné stavební dominanty (1, 2 ..)
- drobná architektura, pomníky
- historicky významné stavby, soubory (1, 2 ..)
- území s archeologickými nálezy

LIMITY OCHRANY PŘÍRODY:

- Chráněná krajinná oblast (CHKO) Křivoklátsko
- Biosférická rezervace UNESCO Křivoklátsko
- NATURA 2000 plačká oblast Křivoklátsko
- lokální biokoridor
- regionální biokoridor
- významné krajinné prvky, z rozhodnutí OP lesa – 50 m od okraje lesa
- lokální biocentrum
- regionální biocentrum

celé správní území obce ve zranitelné oblasti

LIMITY NEROSTNÉHO BOHATSTVÍ:


- chráněné ložiskové území (CHLÚ)
- dobývací prostor (DP)
- poddolované území (PÚ)
- ložisko nerostných surovin
- sesuvná území
- stará důlní díla

DOPRAVNÍ INFRASTRUKTURA:

- železniční trať celostátní
- silnice II. třídy
- silnice III. třídy

TECHNICKÁ INFRASTRUKTURA:

- vrchní vedení elektro ZVN 400 kV vč. OP
- vrchní vedení elektro VN 22 kV vč. OP
- kabelové vedení VN 22 kV
- vysokotlaký plynovod vč. OP
- středotlaký plynovod vč. OP

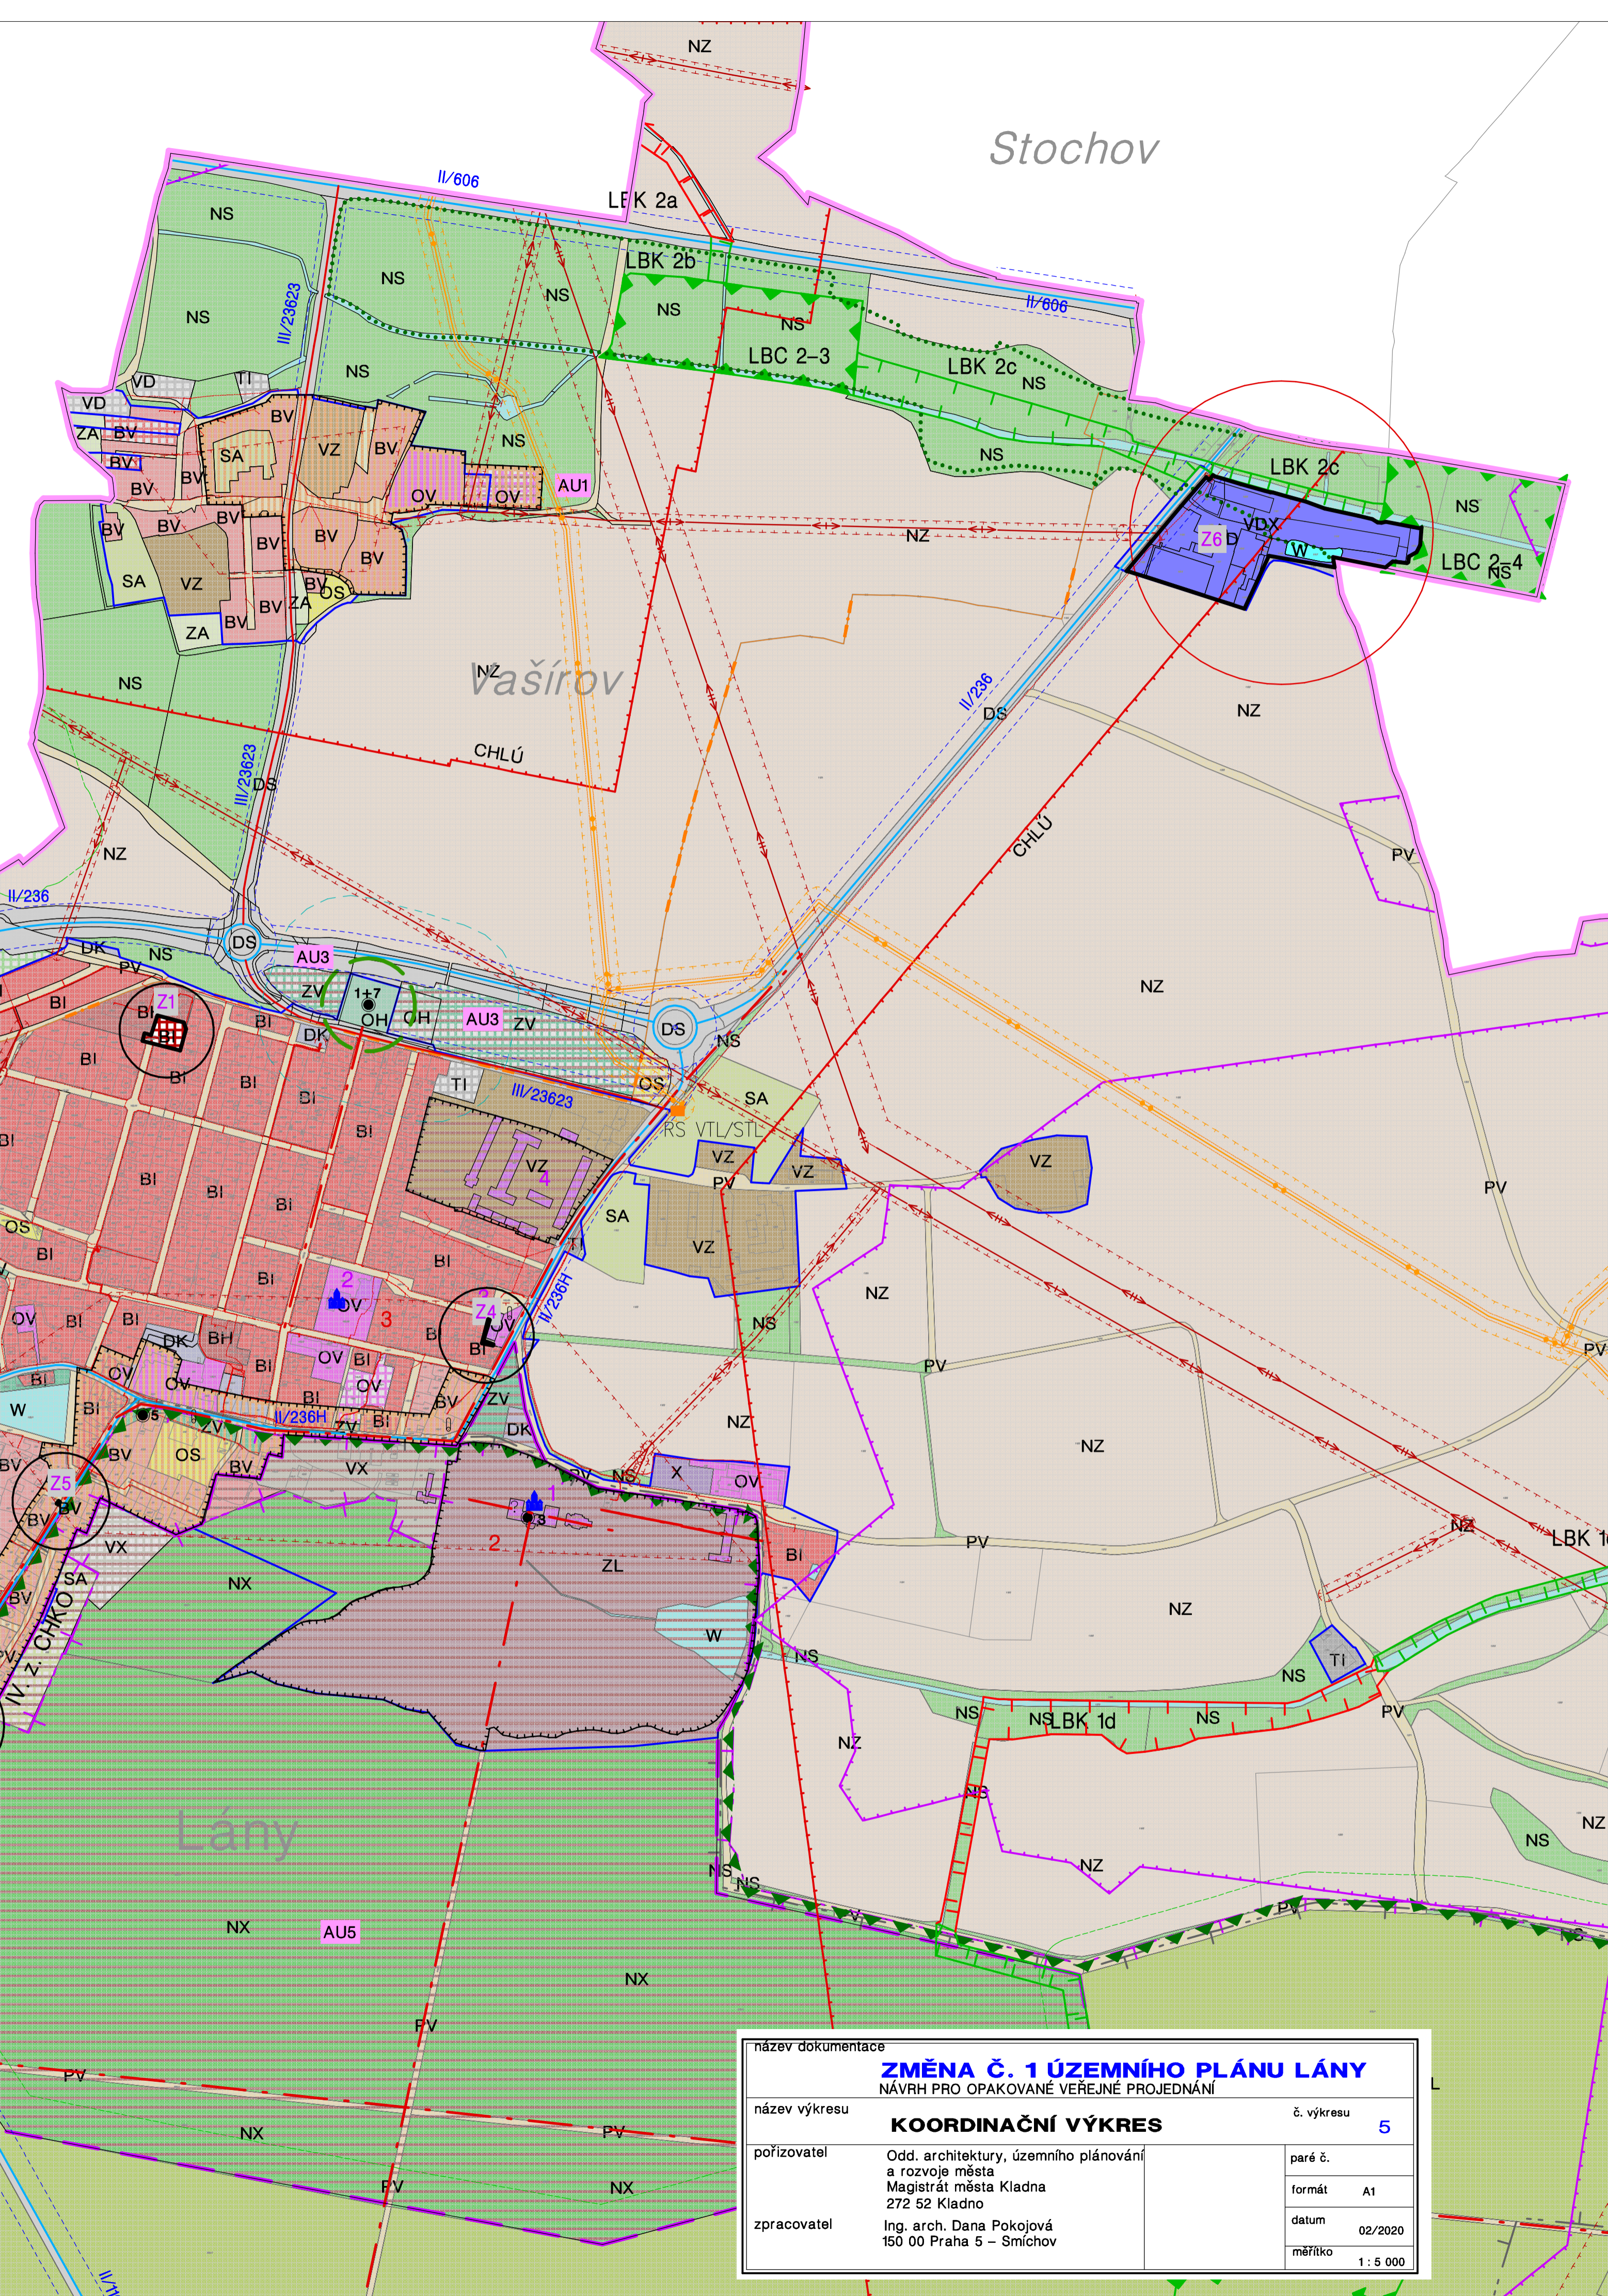

název dokumentace		
ZMĚNA Č. 1 ÚZEMNÍHO PLÁNU LÁŇ		
NÁVRH PRO OPAKOVANÉ VEŘEJNÉ PROJEDNÁNÍ		
název výkresu	KOORDINAČNÍ VÝKRES	č. výkresu 5
pořizovatel	Odd. architektury, územního plánování a rozvoje města Magistrát města Kladna 272 52 Kladno	paré č. formát A1
zpracovatel	Ing. arch. Dana Pokojová 150 00 Praha 5 – Smíchov	datum 02/2020 měřítko 1:5 000